


Baksidefasad mot väster

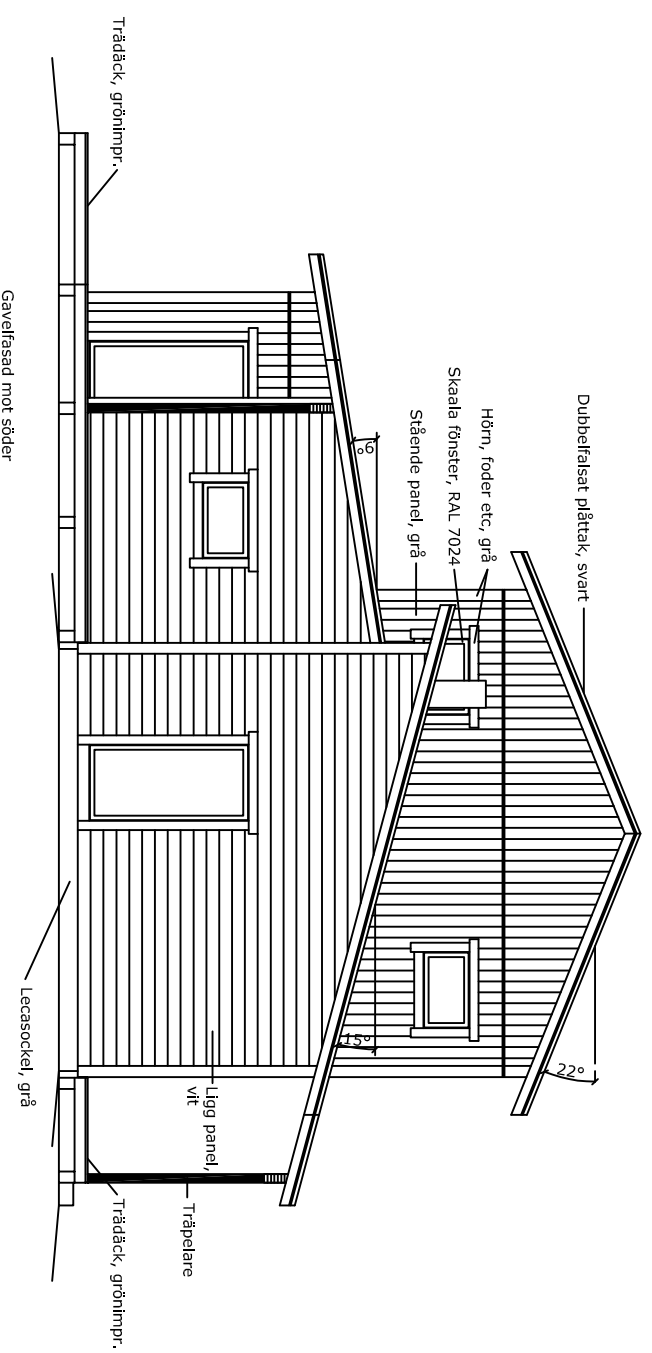

FÖRESKRIFTER:
Typsnitt enligt skärningsritning

- Lecasockel - grå
- Fasadpanel, stående UYS 23x145mm - grundmålad grå / liggande UYV 23x170mm - grundmålad vit (omfattning/hörn mm - enl panelen)
- Dubbelvalsat plåttak - svart
- Skaala fönster (fasta och kopplade) - utsida RAL 7024, insida vit / Kaski ytterdörrar - 2st vita, 1st mörkgrå / Crawford garageport - 1st vit, 1st grå
- Skorsten utformas enligt råd ur BBR 6:743

F.1		A11.4		A11.4.11		V.1.11	
STADSDELBY	KVARTER	TOMTRIN					
Sviby 424	KV 31	nr 3 / 170-424-1-50					
BYGGNADSTYGÅRD	NYBYGGNAD						
PROJEKT	Parhus...						
Vråkvägen, Fågelberget, Jomala		Fasadnr, 2st					
KOMFORTHUS		Bohikvägen 70 22 240 Hammarland Tel +358 18 37604 www.komforthus.ax		BYGGNADSLÖVSRTNING			
RITAD HB / Kristina Håkans		RITNINGENS ART BYGGNADSLÖVSRTNING		RITNINGENS ART BYGGNADSLÖVSRTNING		SKALA 1:100	
GODK.		PROJEKTNUMMER		RITNINGSNUMMER			
DATUM 08.06.2022		508		-03b			