

FÖRESKRIFTER:

Jomala, Sviby Fågelberget 170-424-1-50, Kv 31, tomt nr 3
Vråkvägen, 22 150 Jomala
Tomt: 2190,0m²

Nybyggnad av parhus i 1-plan (lgh A har en del som är 1½-plan)

Bostadsyta: 267,1m² (exkl garage)


Våningsyta: 378,0m²

Volym: 1252,6m³

Byggnadens mittendel inrymmer garage.

Markhöjder fastställs i samråd med byggnadsinspektören.

Anslutningar till kommunens nät enligt skilda ansöknings.

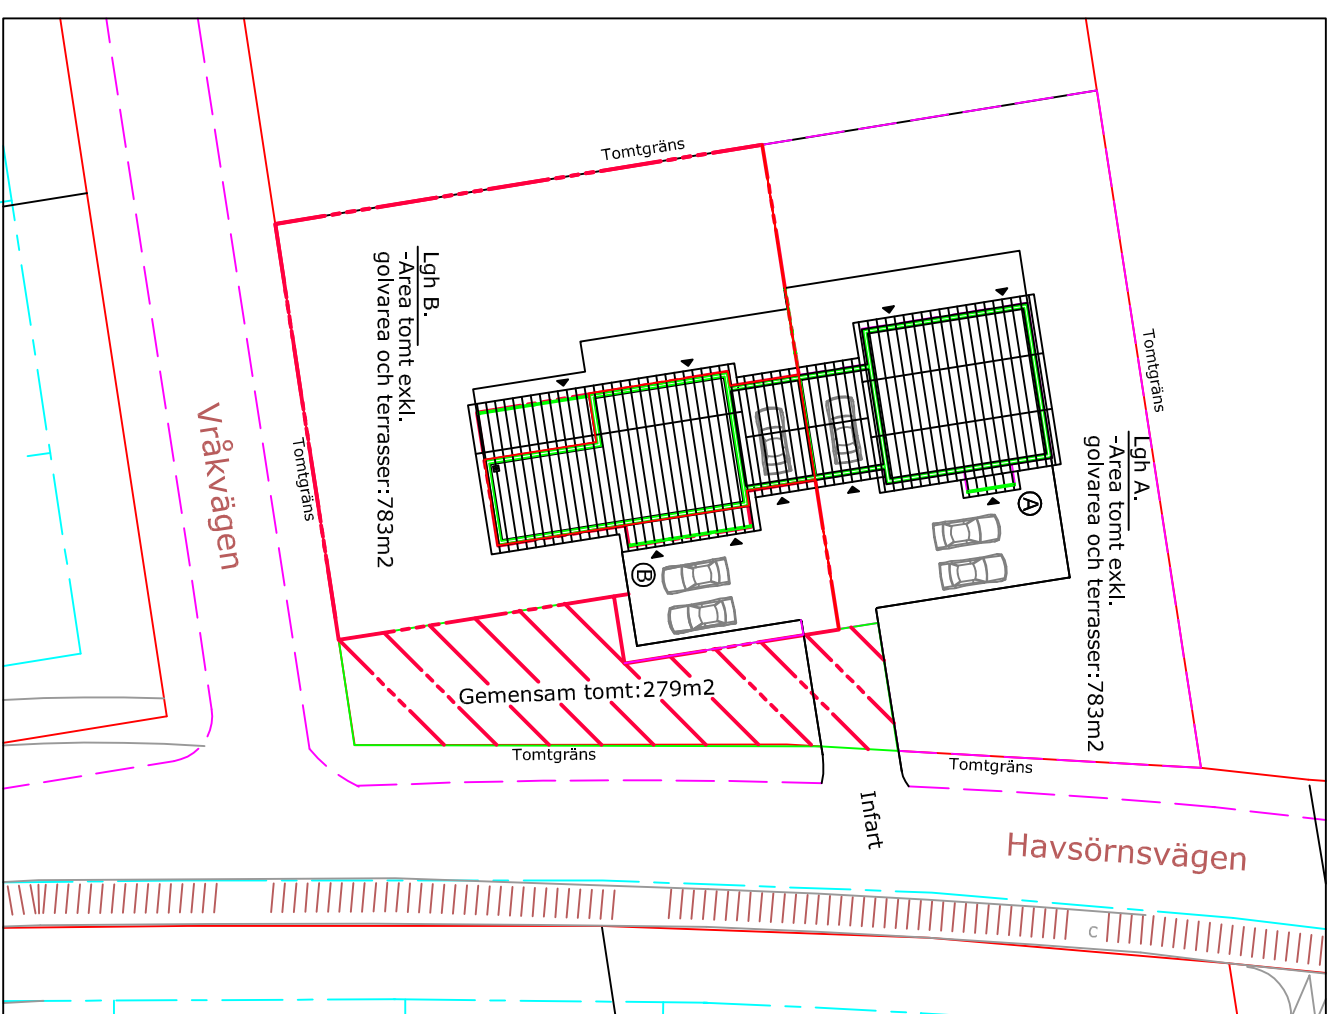

Pl. 1 401 A 3011-11

VI 41

FÖRESKRIFTER:

ALLMÄNT
GRUNDEN OCH ÖVRIGA
KONSTRUKTIONER
VISAS NÄRMARE PÅ K-RITNINGARNA.

+ Höjd 00,00
+00,00 ÄR ENDAST EN TEKNISK HÖJD.
UTFÖRES MINST 400mm OVAN HÖJDEN
PÅ BYGGNADSPLANEVÄGENS INFART.

STADSDEL KVARTER TOMT/NR
Sviby 424 Kv 31 nr 3 / 170-424-1-50

BYGGNADSTYCKE NYBYGGNAD
PROJEKT
RITNINGENS ART
BYGGNADSLÖVSRTNING
INNEHÅLL

Situationsplan med tomtindelning
SKALA
1:500

Parhus...
Våkvägen, Fågelberget, Jomala



KOMFORTHUS

Bokkvägen 70
222 240 Hemmeland
Tel +358 18 37804
www.komforthus.ax

RITAD HB
GODK. DATUM 12.01.26
PROJEKTNUMMER 508
RITNINGSNUMMER -01