
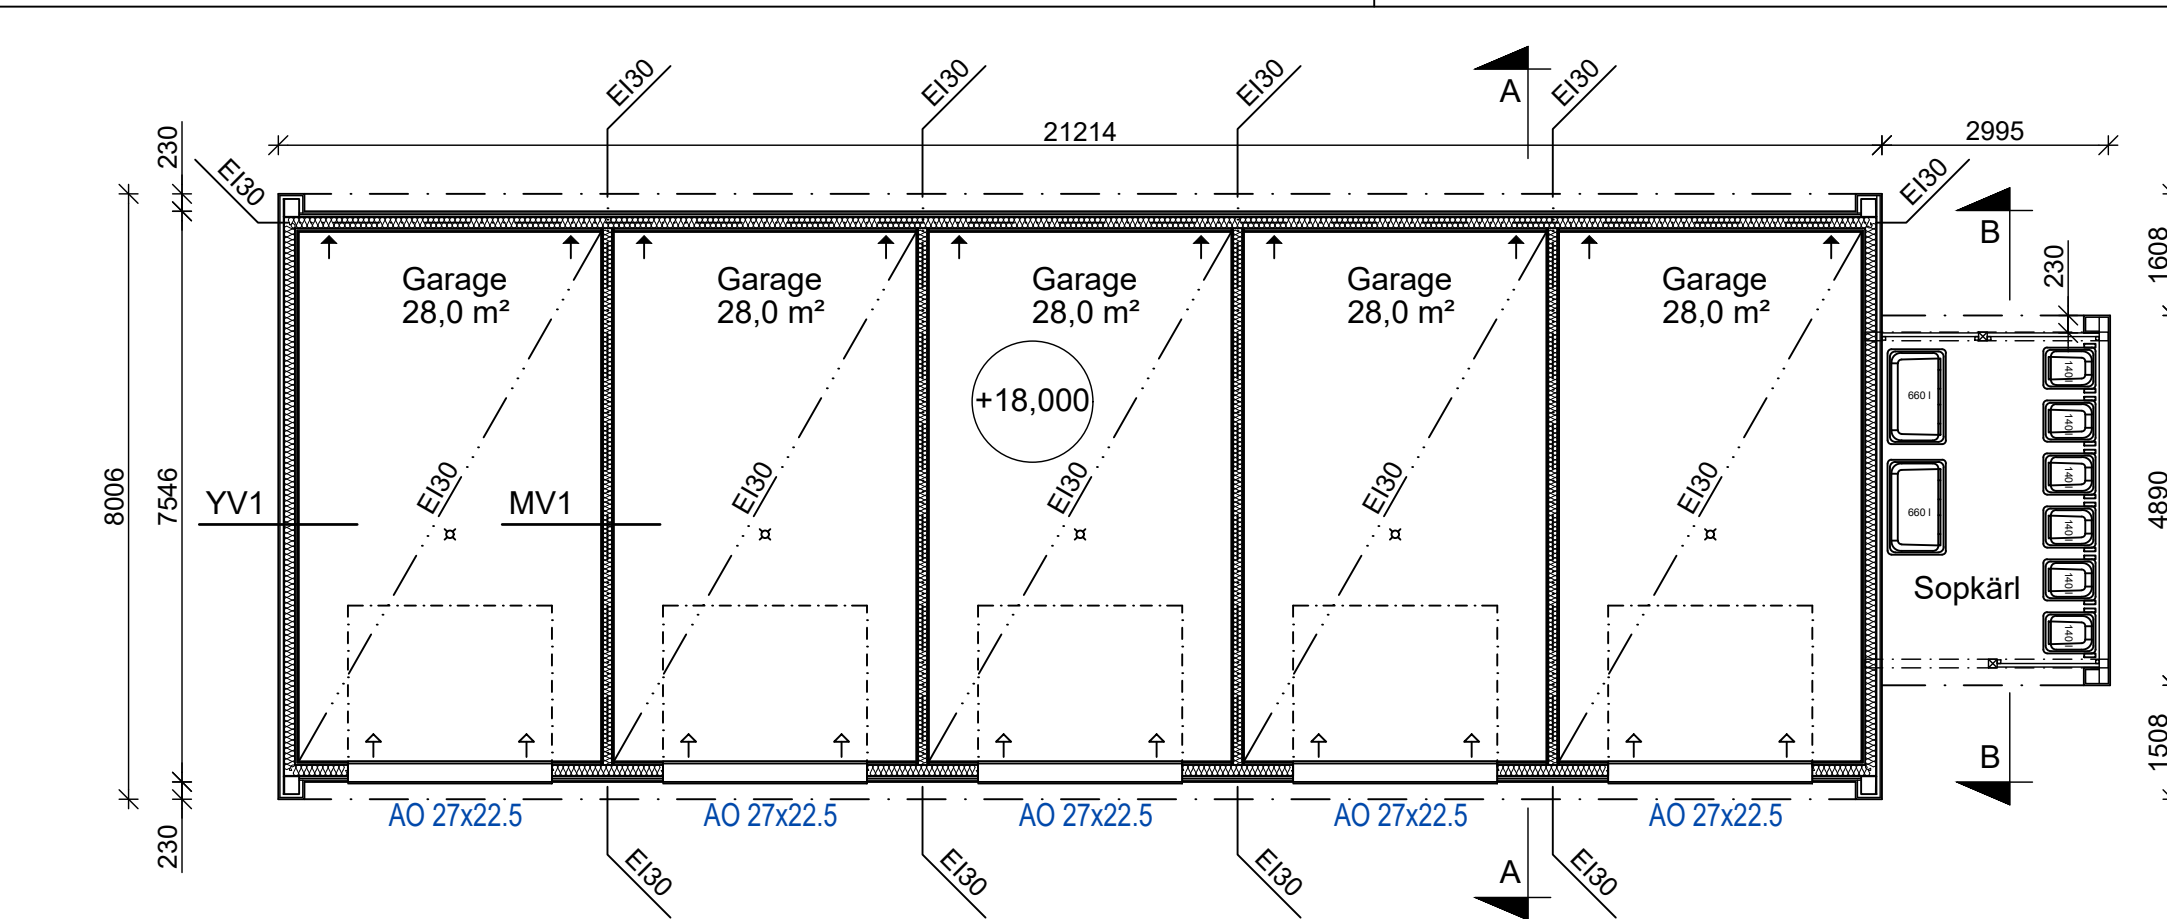


FASAD MOT VÄST

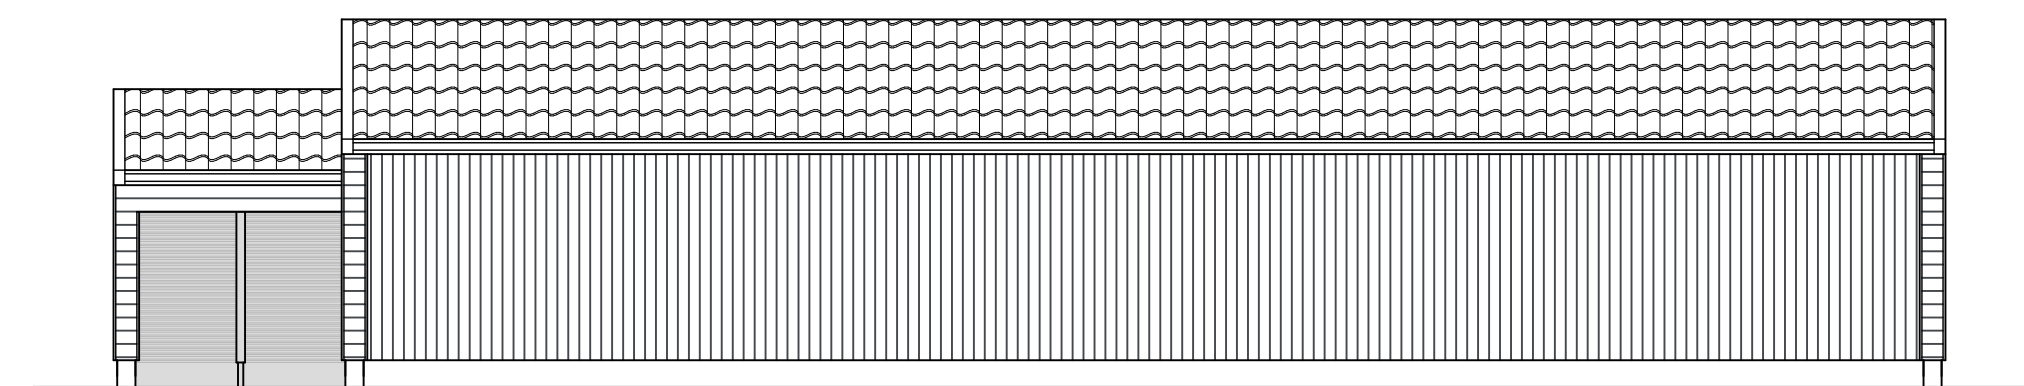


FASAD MOT ÖST

FASADMATERIAL
Tegeltak - Svart
Liggande panel: UYW 23x170 - Vit (619X)
Stående panel: UYS 23x120 - Brun (Valtti Karhu 5074)
Sockel: Ljusgrå
Dörrar: Svarta


- KONSTRUKTIONSTYPER
YV1

-Målning
-Stående panel UYS 23x120 mm
-Spikläkt vågrät 22x50 c/c 600
-Spikläkt lodrät 25x100 c/c 600
-Vindskyddsskiva, GTS 9 mm
-Stomme 45x145 mm min.ull 150 mm
-Plastfilm 0,2 mm
-Skålning 24x98 mm
-OSB-Skiva 11 mm
-Gipsskiva 13 mm
-Ytmaterial eller ytbehandling
- MB

-Ytmaterial
-Centriskt armerad betongplatta K25-2 100 mm, arm.nät #8-200 el. #6-150, A 500 HW
-Värmeisolering 150 mm
-Maskinellt komprimerad, kapillärbrytande lager, kross #16-32 >300 mm
-Markgrund

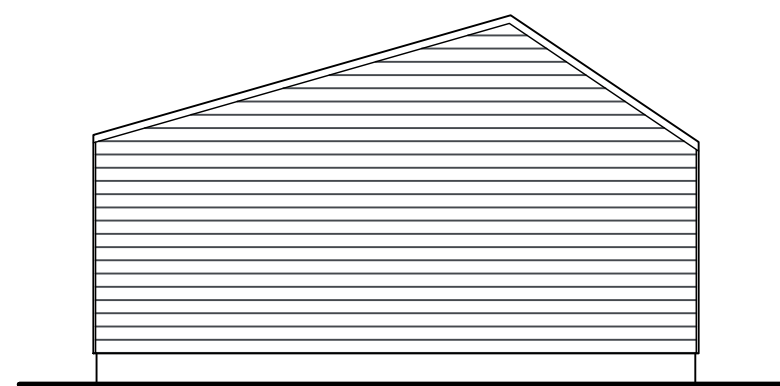

FASAD MOT NORD

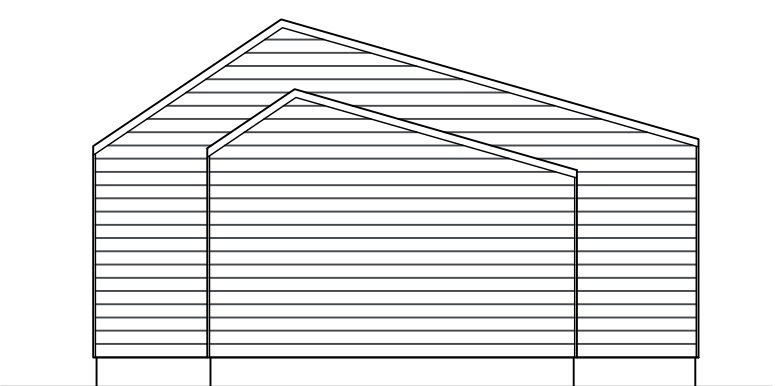

FASAD MOT SYD



YTOR	m²vy	m³
Garage	160	500

Byggnadens brandklass: P3
Uppvärmningssätt: Luftvärmepump.
Byggnaden har naturlig ventilation (självdrag)

- ÖB1

-Tegeltak (svart)
-Bärläkt 45x45 mm eller motsvarande taktilverkarens anvisningar
-Ribba 25x50 mm
-Undertaksduk
-Träfackverk c/c 900 + ventilerat utrymme
-Blåsull 300 mm
-Plastfilm 0,2 mm
-Skålning 2x 24x98 mm c/c 400
-Gipsskiva 13 mm
-Ytbehandling
- Mellanvägg (EI30)

-Gipsskiva 13 mm
-OSB-Skiva 11 mm
-Stomme 45x95 mm c/c 600, mineralull 100 mm
-OSB-Skiva 11 mm
-Gipsskiva 2 x 13 mm

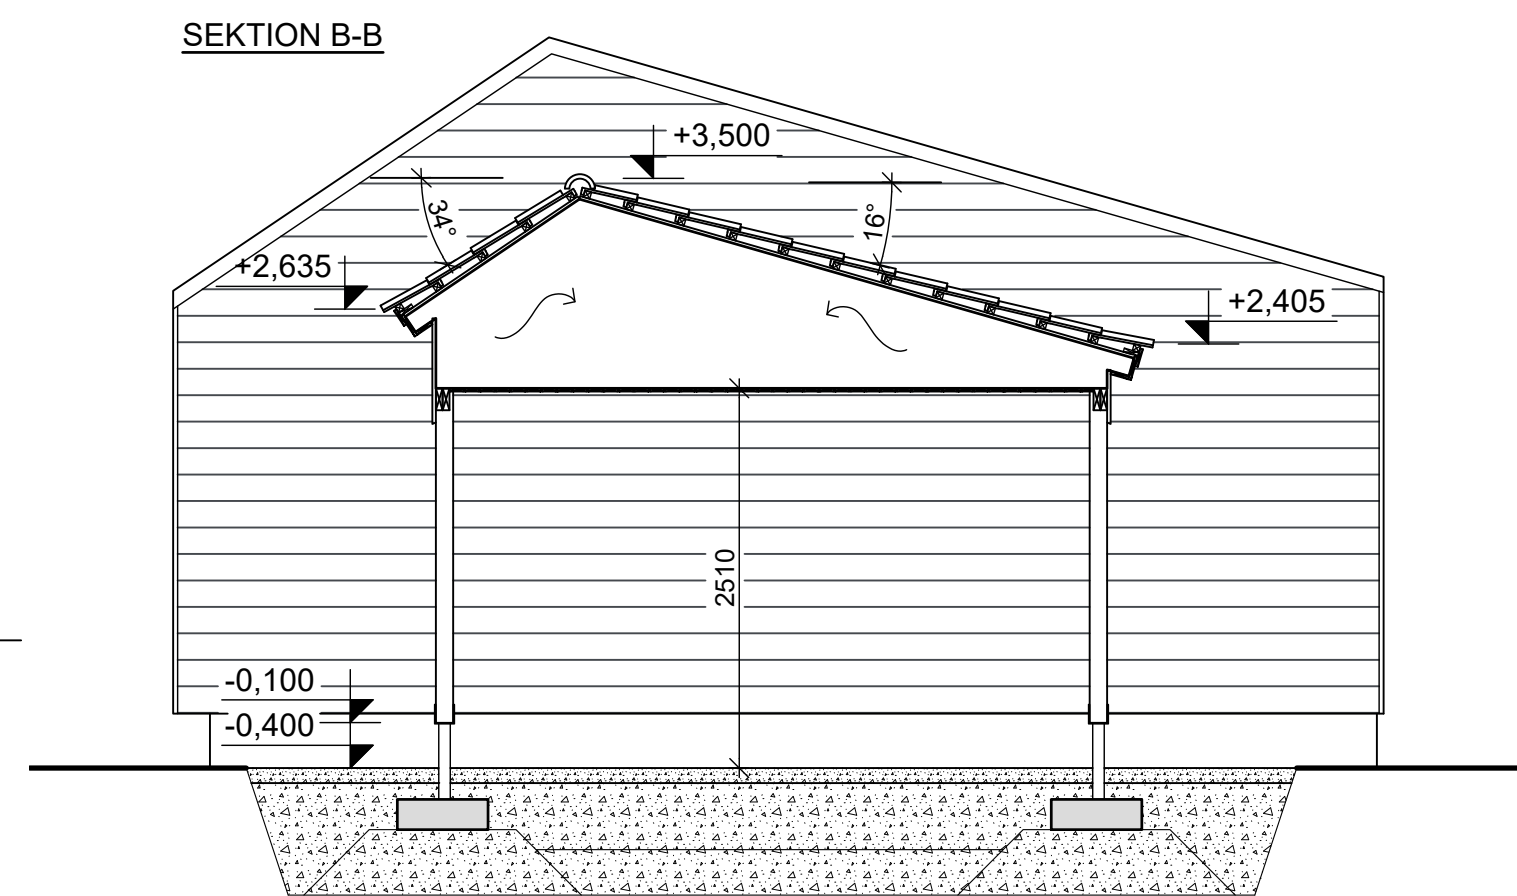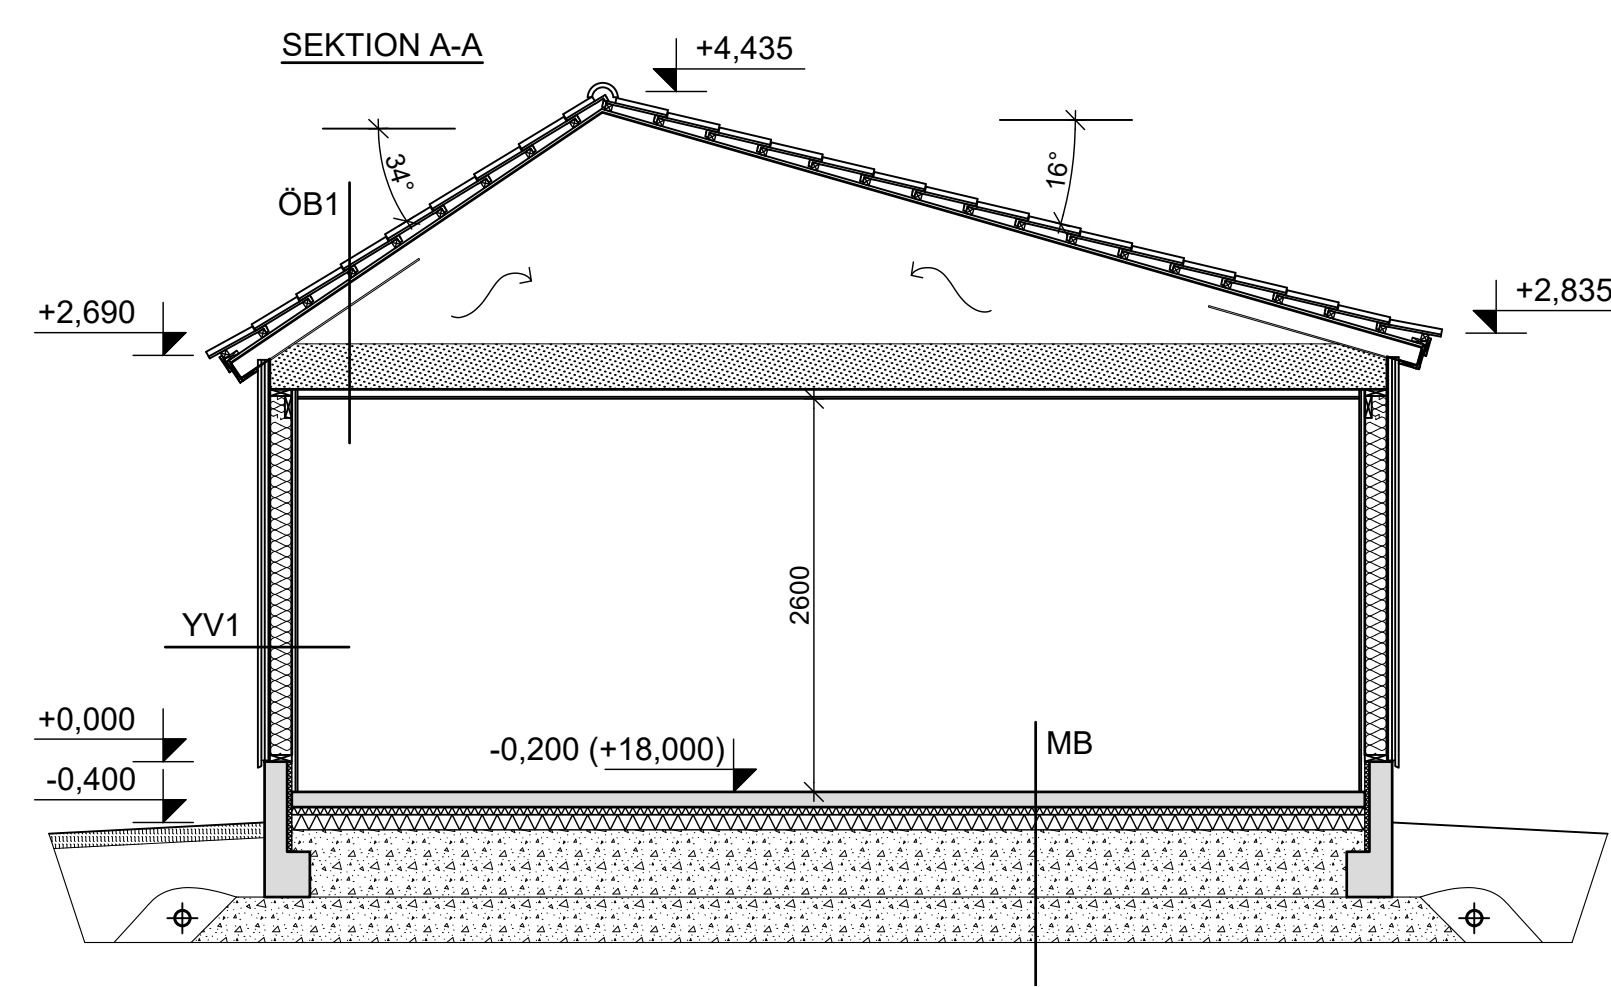

tunnus/märke	muutos/ändring	suunnittelija/planerare	päiväys/datum
k.osa - stadsdel Prästgården by	kortteili - kvarter 42243	torrtili - tomt 2	viranomaisen arkistomerkintöjä - myndigheternas arkivanteckningar
toimenpide - åtgärd Nybyggnad	piirustustilaji - ritningsens typ Huvudritning		
kohte - objekt UBV VIKINGADALEN 2	piirustuksen sisältö - ritningsens innehåll		
Garage	mittakaava - skala		
Vikingadalen 3	Planritning		
22150 JOMALA	Skärning A & B		
	Fasader		
	.		
työ no - arb. nr 158	suunnittelija - planerare Kaj Granholm		
suunn.alia - plan.område ARK	piirtäjä - ritare Kaj Granholm		
t f n/p u h : Henri Kenttä +358 405439802 t f n/p u h : Kaj Granholm +358 503532035 27.03.2025	Älandsvägen 22 22100 Mariehamn Hemsida: norahus.ax		
	piirustus no - ritning nr 158-ARK-02-005		
	tarkastaja - granskare		