


SEKTION A-A

FASAD MATERIAL

- 1. TAKTEGEL mörk grå
- 2. UYV-PANEL rosa
- 3. RAPPNING grå
- 4. FÖNSTER OCH DÖRRAR ljus
- EFFEKTFÄRG VIT

Förändring	Datering	Planerare	Förevändning
Stad/By ÖSTERKALMARE	Kvarter/Cård 43611	Tomt/Rn:o 3	Myndighet
Byggnad NYBYGGNAD	Byggnads namn och adress BONINGSHUS ÖSTERKULLAGATAN 6 22150 JOMALA		Ritning art HUVUDRITNING Skala 3:5 Ritnings innehåll FASAD 1:100

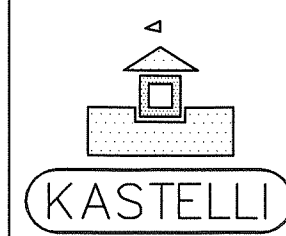


KASTELLI-TALOT OY

FYYRPOOKI
Mandelvahe 6
26200 RAUMA
02-8251326
16102003

Kari Suonpää
Kari Suonpää

ARK
3
14603

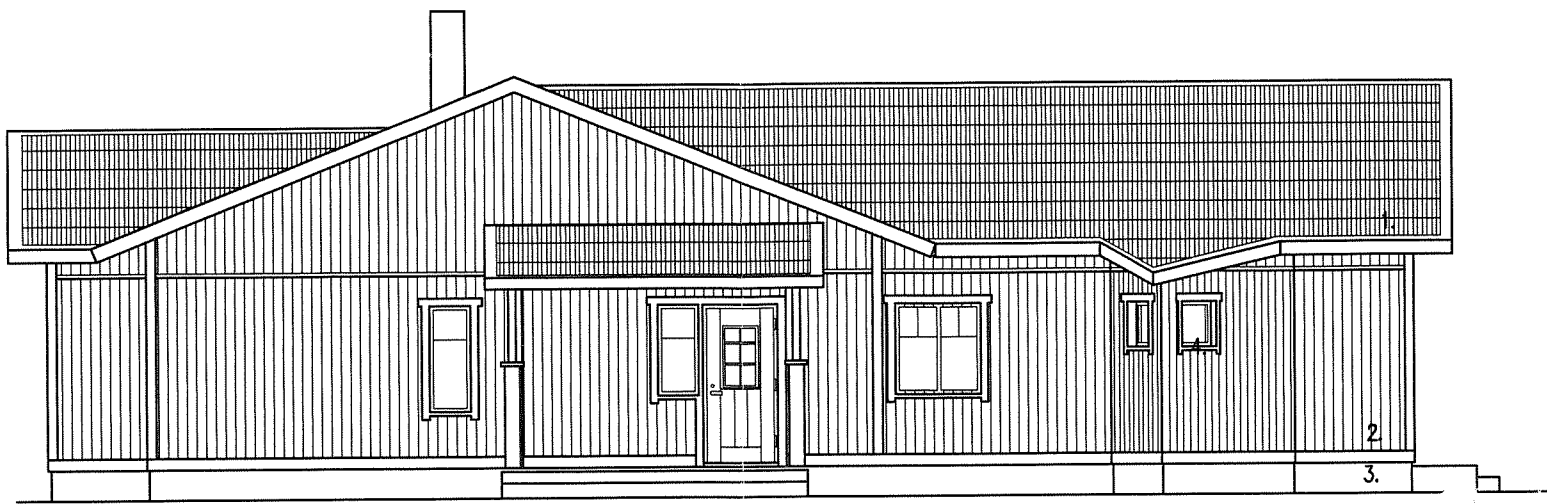


FASAD MOT NORR



FASAD MOT VÄSTER



FASAD MOT SÖDER

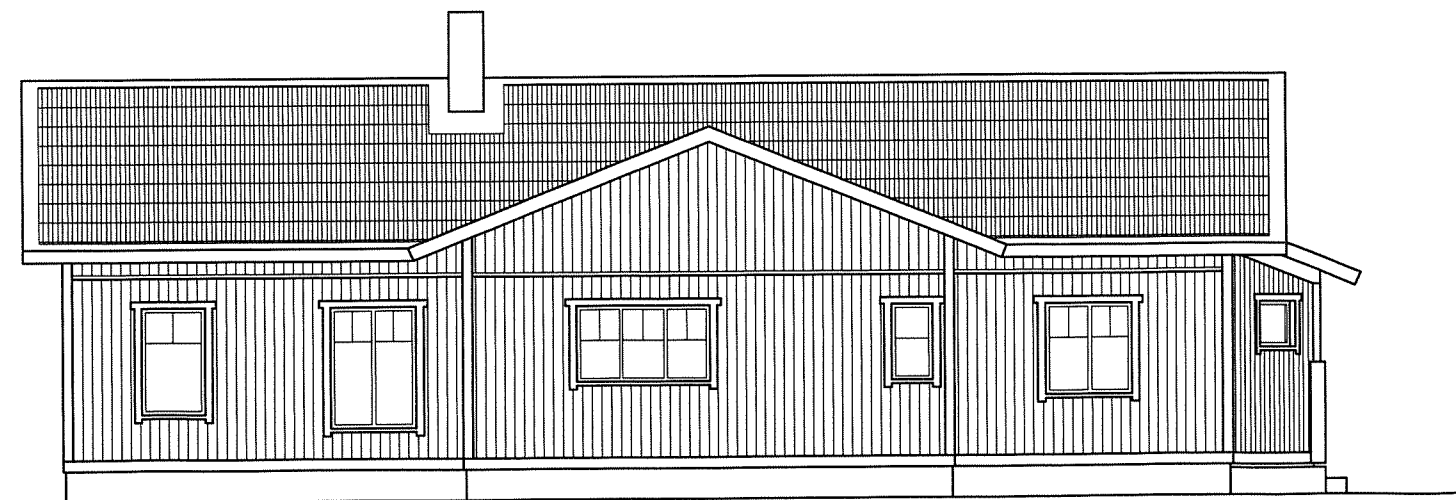

FASAD MOT ÖSTER