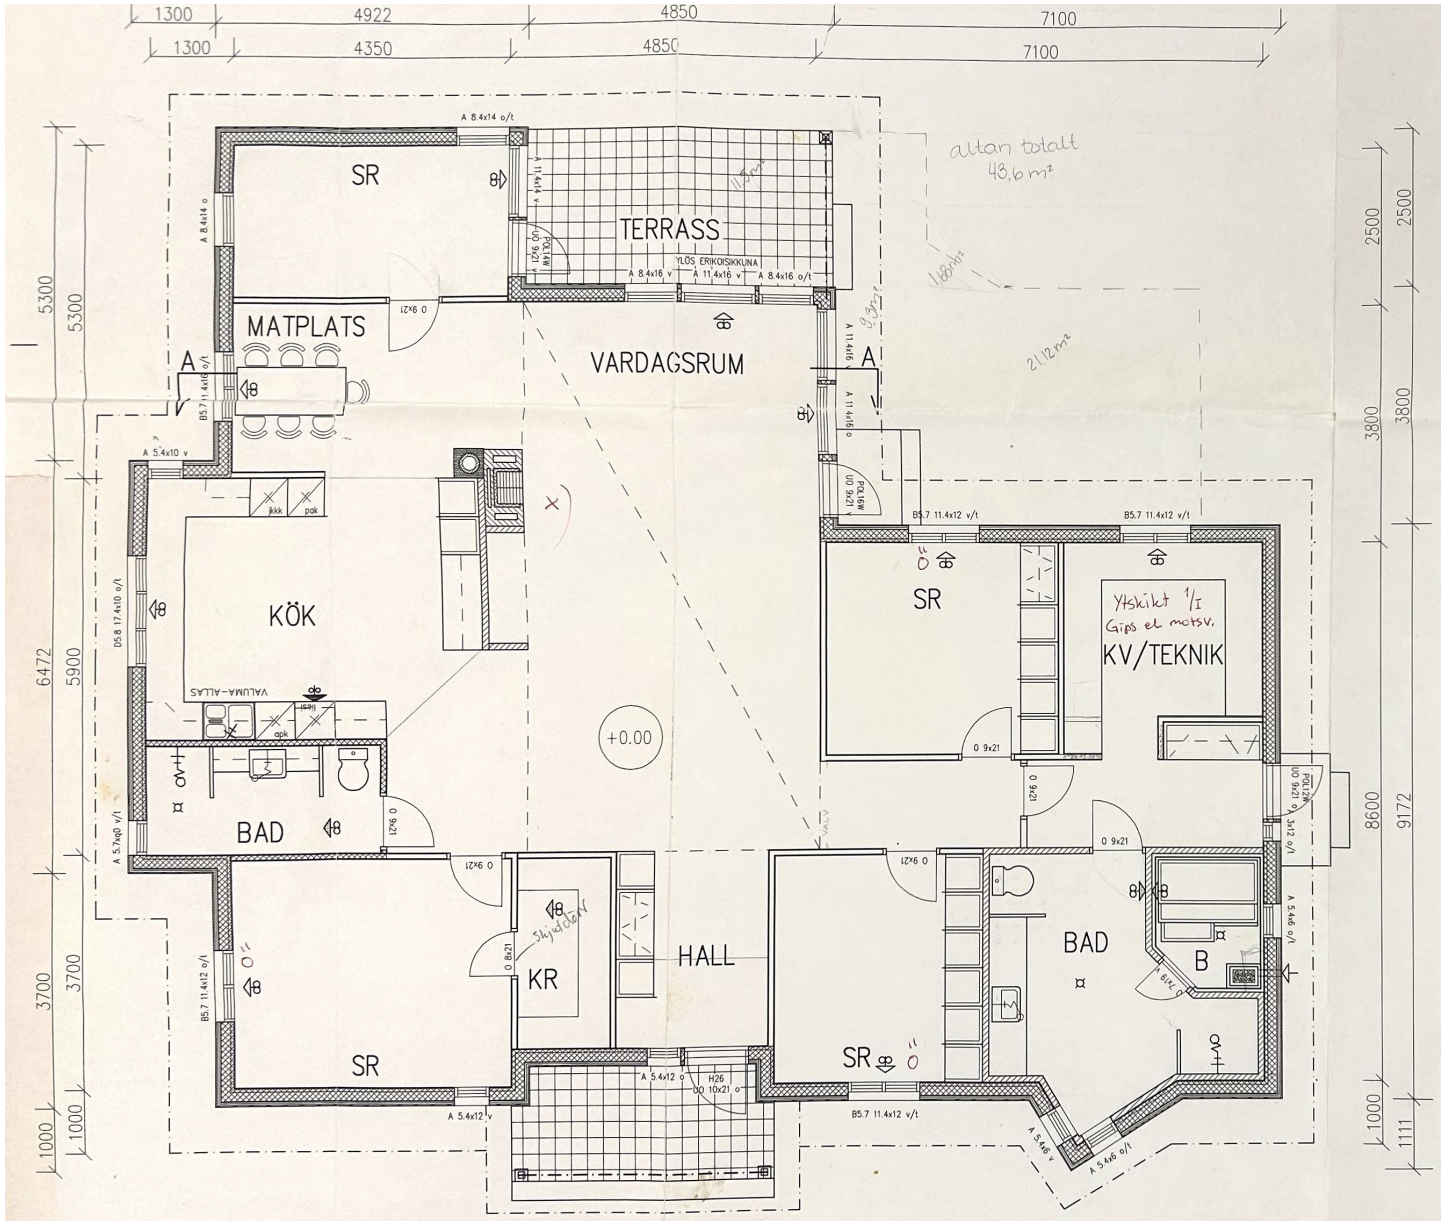

Bs	192.0 m2
Vs	211.5 m2
Volym	630 m3
Fönster–m2	20.4 m2
	10.6 %

1. Spis

LECA–skorsten

Skorsten 1:20

X) Spis och skorsten enligt Finlands byggbestämmelsesamling:
- E3 Små rökkanaler
- E8 Murade eldstäder
- Skyddsavstånd skall beaktas

För vidare information kontakta Brandchefen.

Ö: Mått för fönster för vilka används som reserv / nödutgång
- bredd minst 500 mm
- höjd minst 600 mm
- bredd + höjd minst 1500 mm
- Fönstren förses med fast öppnings-hantag

ÖSTERKALMARE

NYBYGGNAD

BONINGSHUS

ÖSTERKULLAGATAN
22150 JOMALA

KASTELLI