
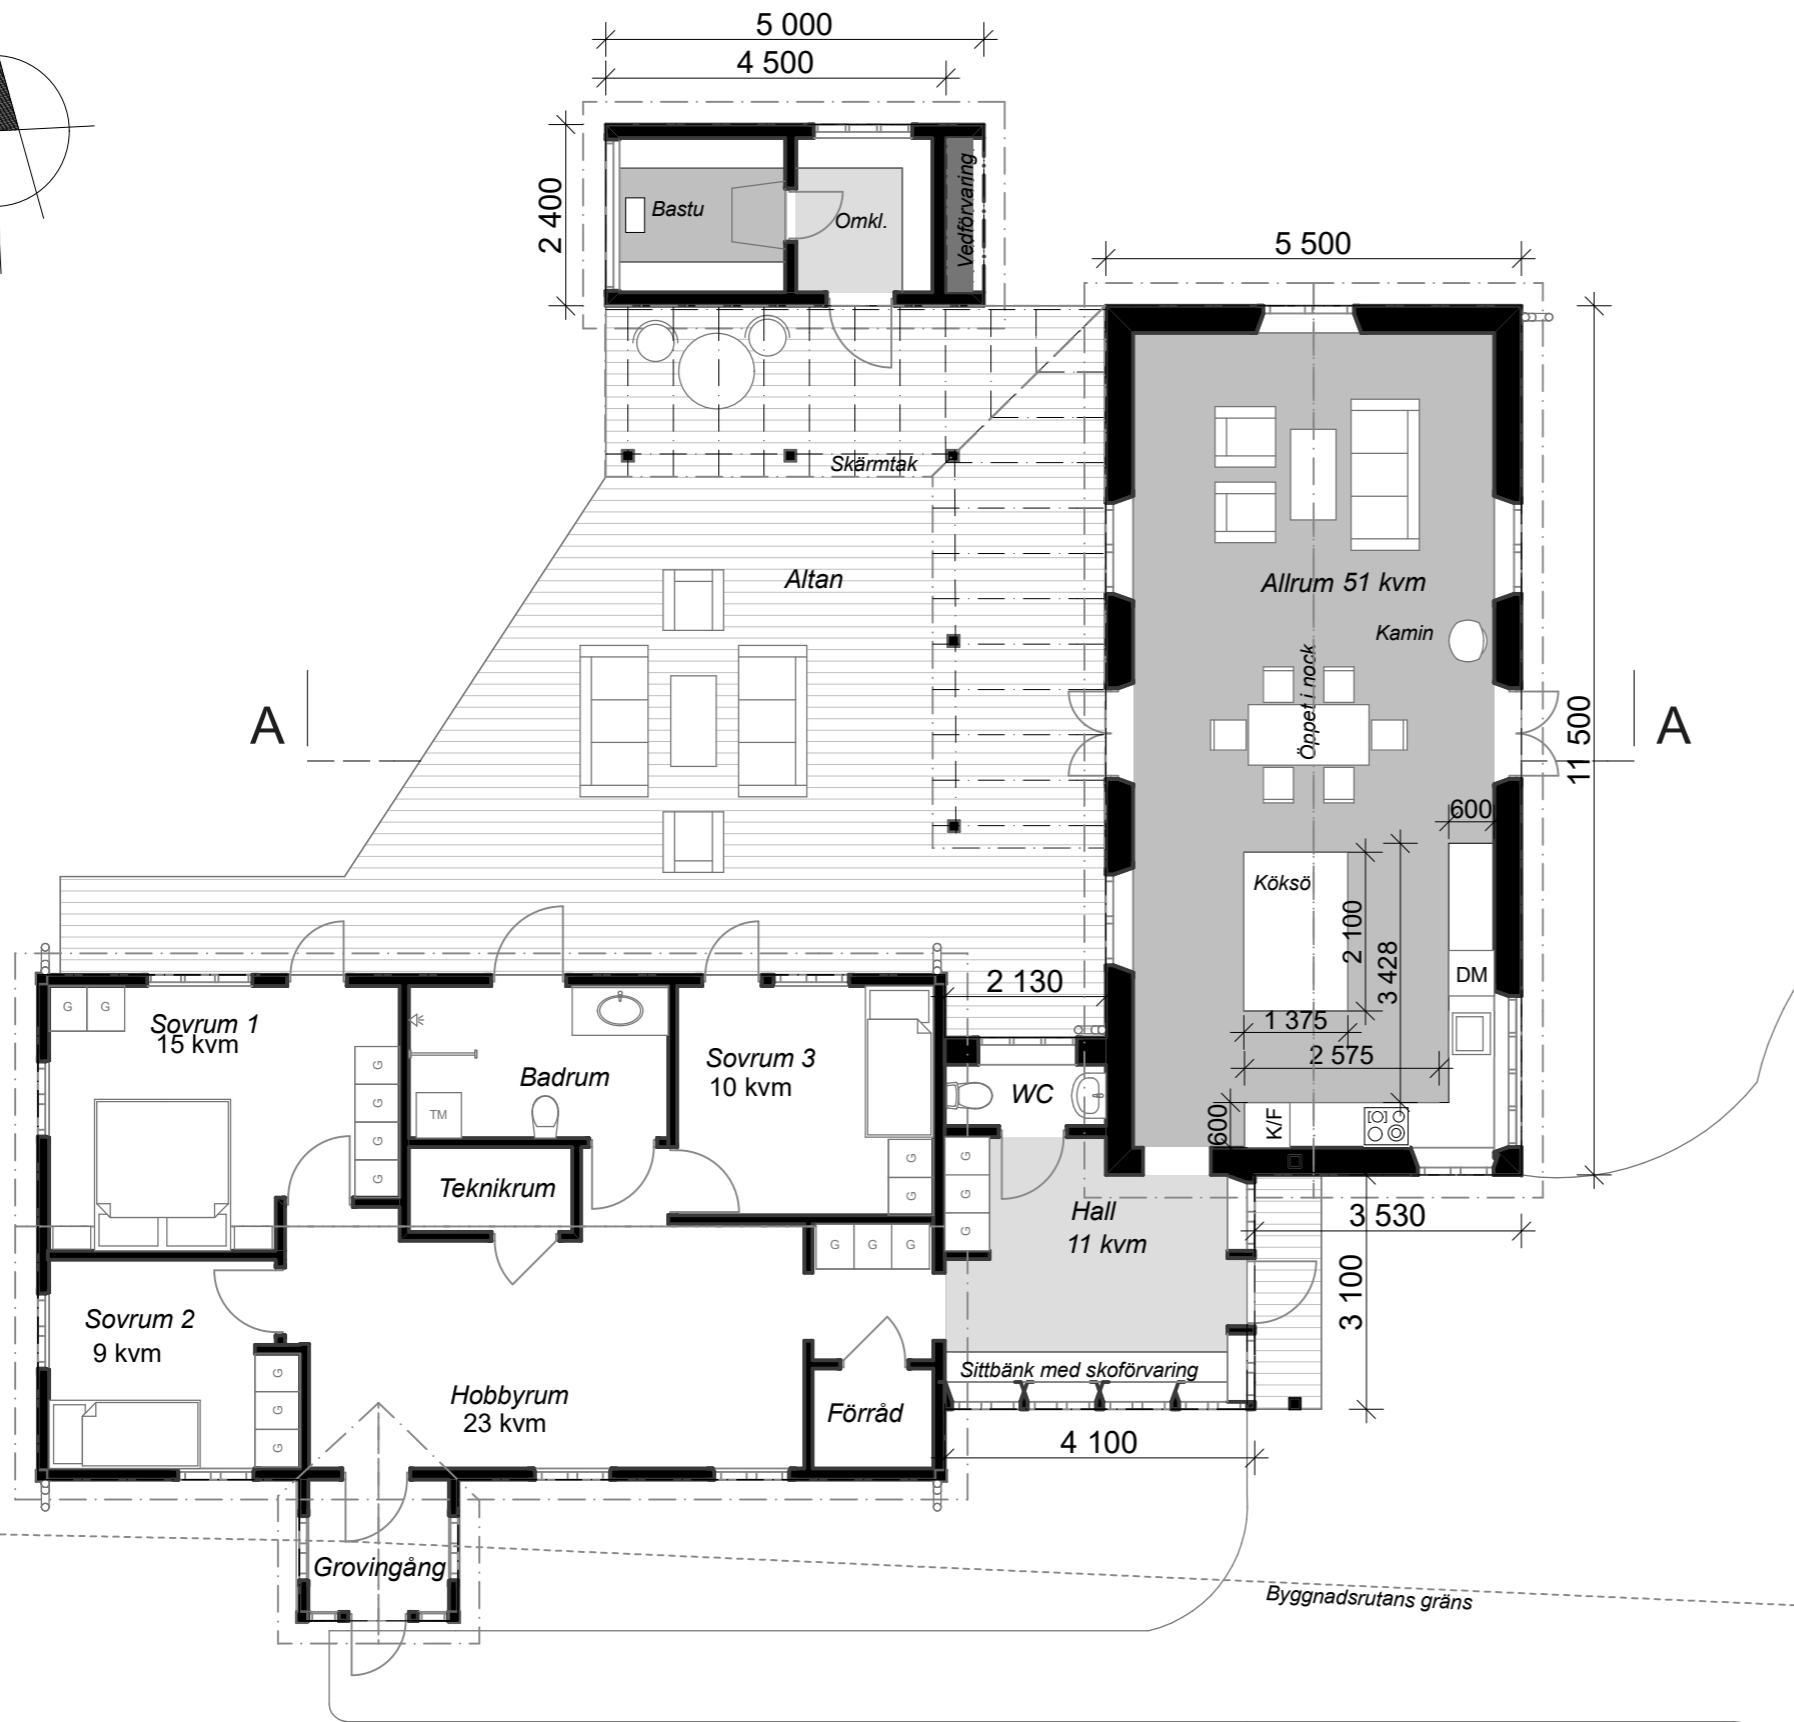


Skala 1:100

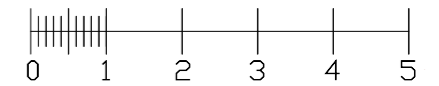

Planritning

Tillbyggnad bostadshus:
 Byggnadsyta: 80 m²
 Våningsyta (VY): 80 m²
 Bostadsyta (BOA): 66 m²
 Volym: 323 m³

Bastubyggnad:
 Byggnadsyta: 11 m²
 Våningsyta (VY): 11 m²
 Bostadsyta (BOA): 8 m²
 Volym: 34 m³

REV.	ANT.	REVIDERINGEN AVSER	SIGN.	DATUM
BYGGLOVSHANDLING				
Tomt 1 XXVII 43-406-14-36				
MICKO KOSKINEN Arkitekt	 ARKITEKTSTUDIO		Möckelöbrinken 16 AL-22100 MARIEHAMN Tel: 19 960 Fax: 19 964 GSM: 0457 0822 960 e-mail: mira@aland.net	
FORMAT A3	RITAD AV LP	HANDLÄGGARE		
DATUM 29 sep 2025	ANSVARIG	<i>Nicke Koskinen</i>		
SKALA 1:100	RITNING NR A002	REV.		