
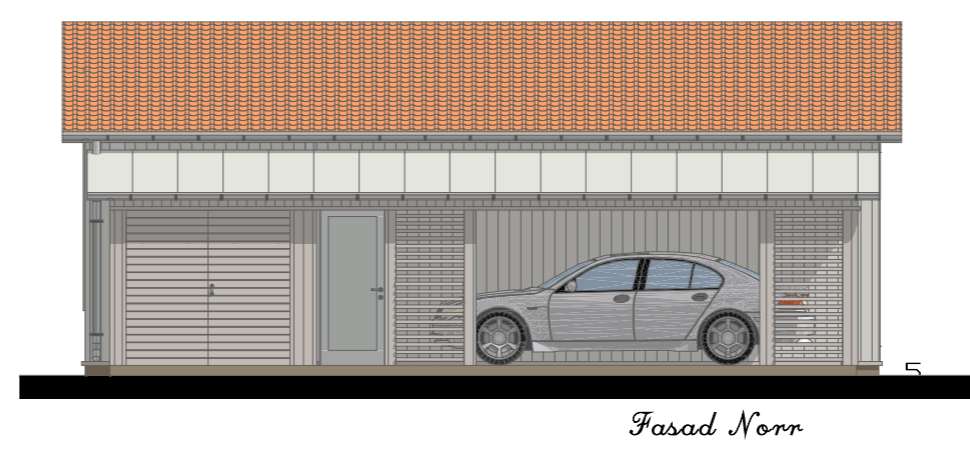
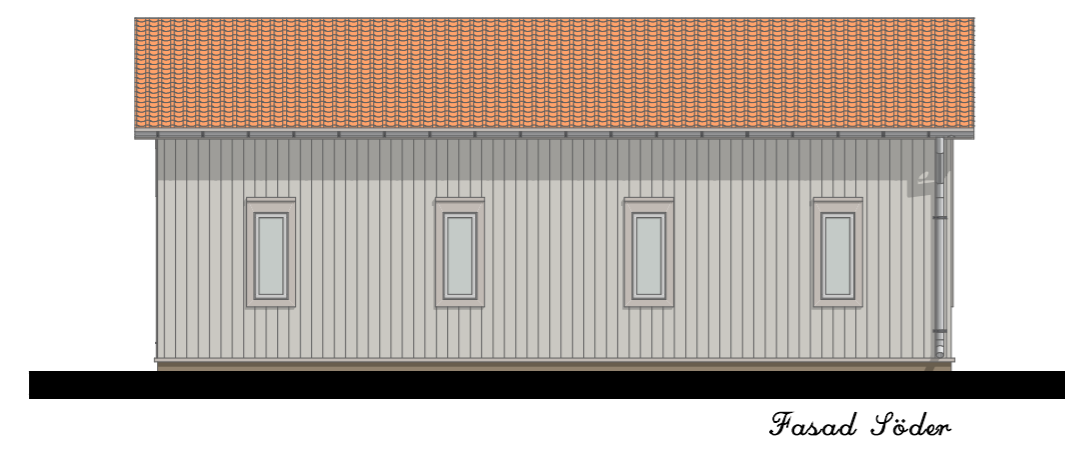
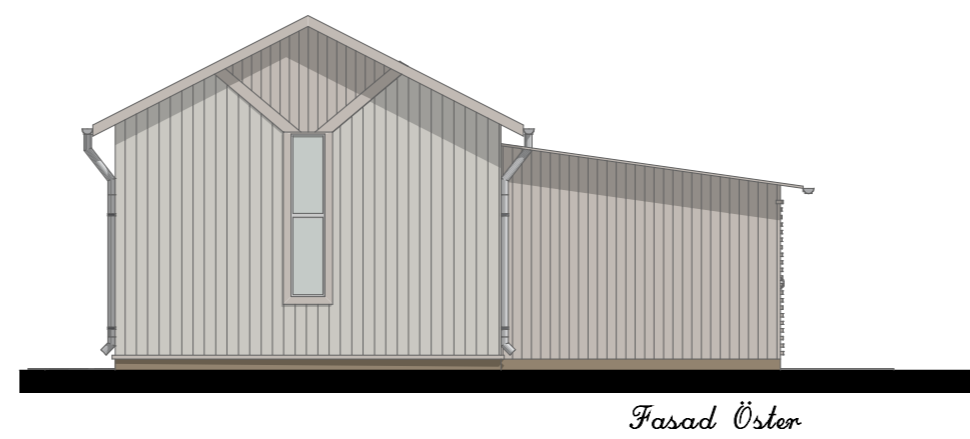



Garage:
 Byggnadsyta: 54 m²
 Våningsyta (VY): 54 m²
 Bostadsyta (BOA): 45 m²
 Volym: 203 m³

- Tak (sadeltak) med rött tegel
- Övrigt tak med falsat plåt i **Plannja Mörk Silver Metallic**
- Hängrännor, stuprör, skorsten och andra plåtdetaljer i **Plannja Mörk Silver Metallic**
- Fasad med stående slätspont med liten springa målas i **Ijusgrått NCS S-2005-Y20R**
- Carport i **mellangrå NCS S 3005-Y20R**
- Fönster- och dörrfoder målas med i **mellangrå NCS S 3005-Y20R**
- Fönsterbågar i **standardvit**
- Grund i **Serpo T011**

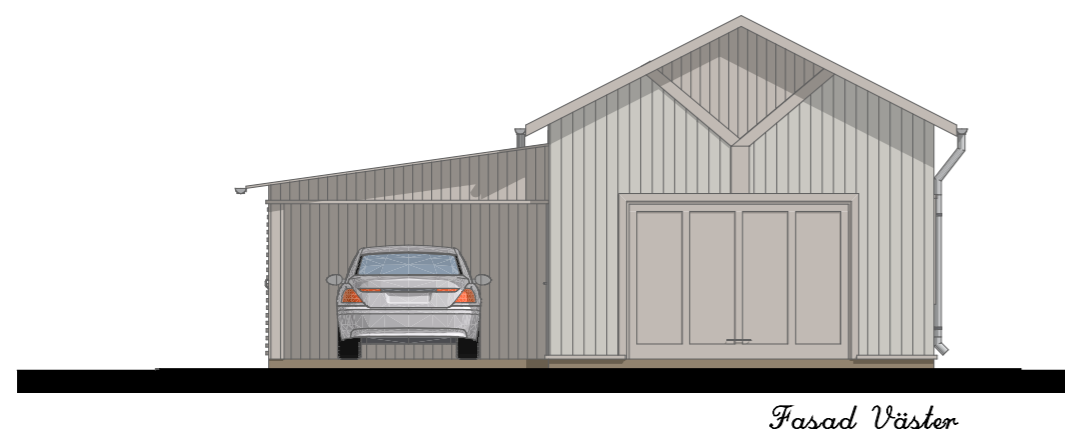

REV.	ANT	REVIDERINGEN AVSER	SIGN	DATUM
BYGGLOVSHANDLING				
Tomt 1 XXVII 43-406-14-36				
MICKO KOSKINEN Arkitekt	 ARKITEKTSTUDIO		Möckelöbrinken 16 AL-22100 MARIEHAMN Tel: 19 960 Fax: 19 964 GSM: 0457 0822 960 e-mail: mira@oland.net	
FORMAT A3	RITAD AV LP	HANDLÄGGARE		
DATUM 29 sep 2025	ANSVARIG			
SKALA 1:100	RITNING NR A006	REV.		