


B

Lägenhet B 56 m²

Entré
Kombinerat vardagsrum och kök
Badrum med dusch och bastu
Sovrum
Förråd
Carport
Terrass
Gårdsyta

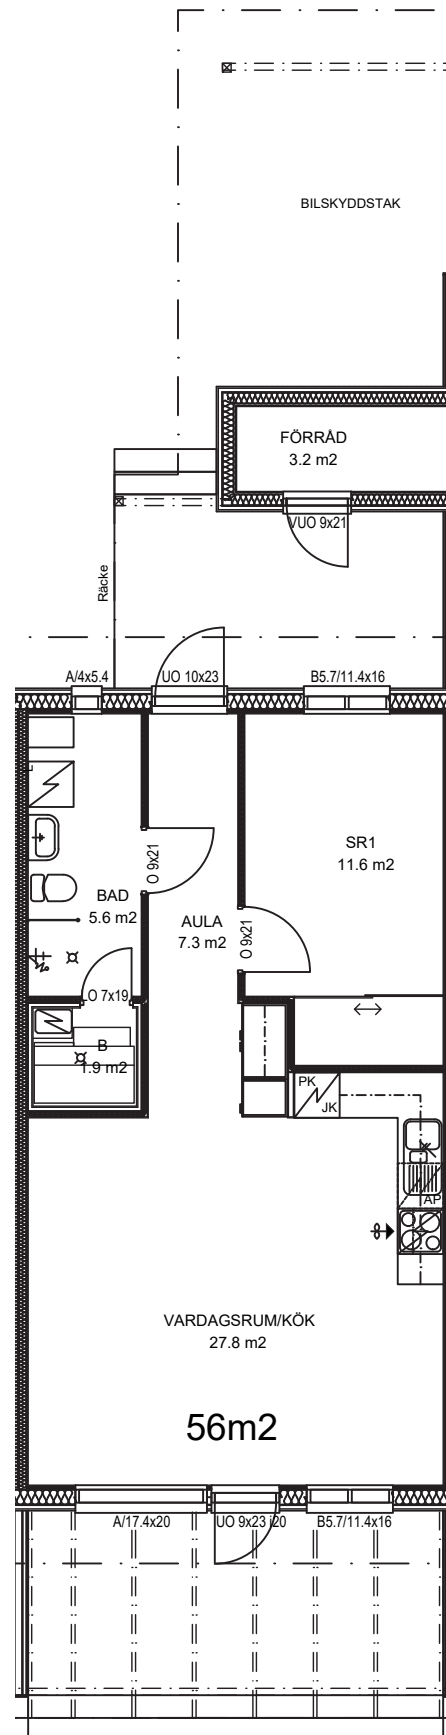

**LYYSKI
FASTIGHETER**