



Dessa ritningar tillhör Trivselhus AB och är skyddade enligt upphovsrätten (UPL).
 De får inte kopieras, spridas eller i öfrigt ändras utan upphovsmäns medgivande.

FÖRKLARINGAR – HUVUDRITNING
 SYMBOLER OCH FÖRKORTNINGAR


BETRÄFFANDE INREDNING/BYGGNADSDELARNAS
 LEVERANSOMFATTNING, SE GÄLLANDE KÖPEAVTAL.

- FÖRBEREDD FÖR REDOVISAD INREDNING
 ○ AVLOPPSSTAM
 ○ STUPRÖR
 * GOLVVÄRMEFÖRDELARE
 KLINKER, INGÅR EJ
 ANNAT GOLVMTRL, INGÅR EJ
- CD = CENTRALDAMMSUGARE
 DM = DISKMASKIN
 F = FASTA FÖNSTER, ÖVRIGA ÖPPNINGSBARA
 FM = FASADMÄTARSKÅP
 G = GARDEROB
 SG = SKJUTDÖRR FÖR GARDEROB
 SKD = SKJUTDÖRR
 TM = TVÄTTMASKIN
 TT = TORKTUMLARE
 U/M = UGN/MICRO
 VM = VATTENMÄTARE
 VUK = VATTENUTKASTARE

ENTRÉPLAN
 BOAREA/LGH 101,7 M²
 BYGGNADSAREA 229,4 M²

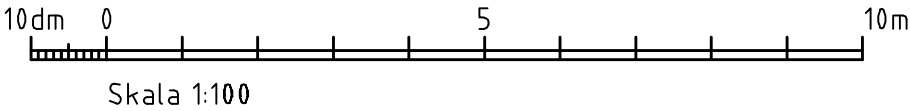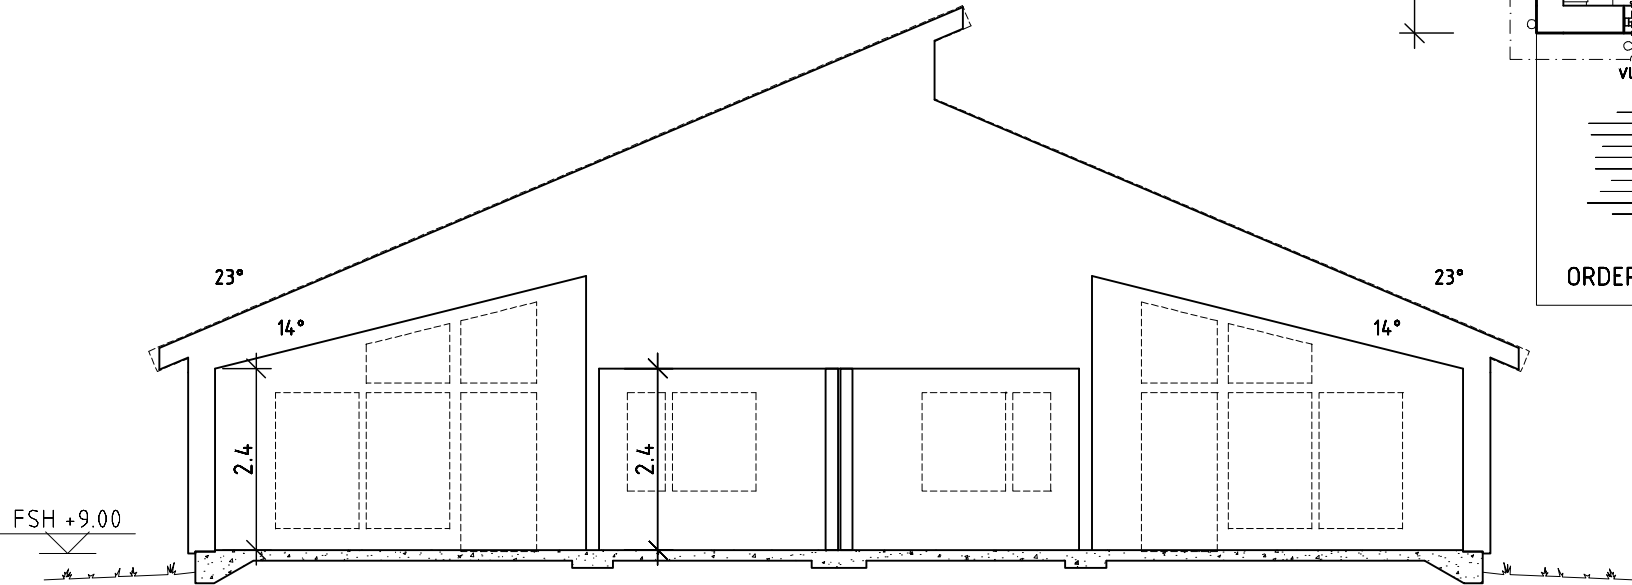

EV. LEDNINGSSCHAKT OCH TRUMMOR FÖR
 VENTILATION OCH AVLOPP ÄR EJ REDOVISADE.
 FÖRLÄGGNING FRAMGÅR AV INSTALLATIONSRTNING.

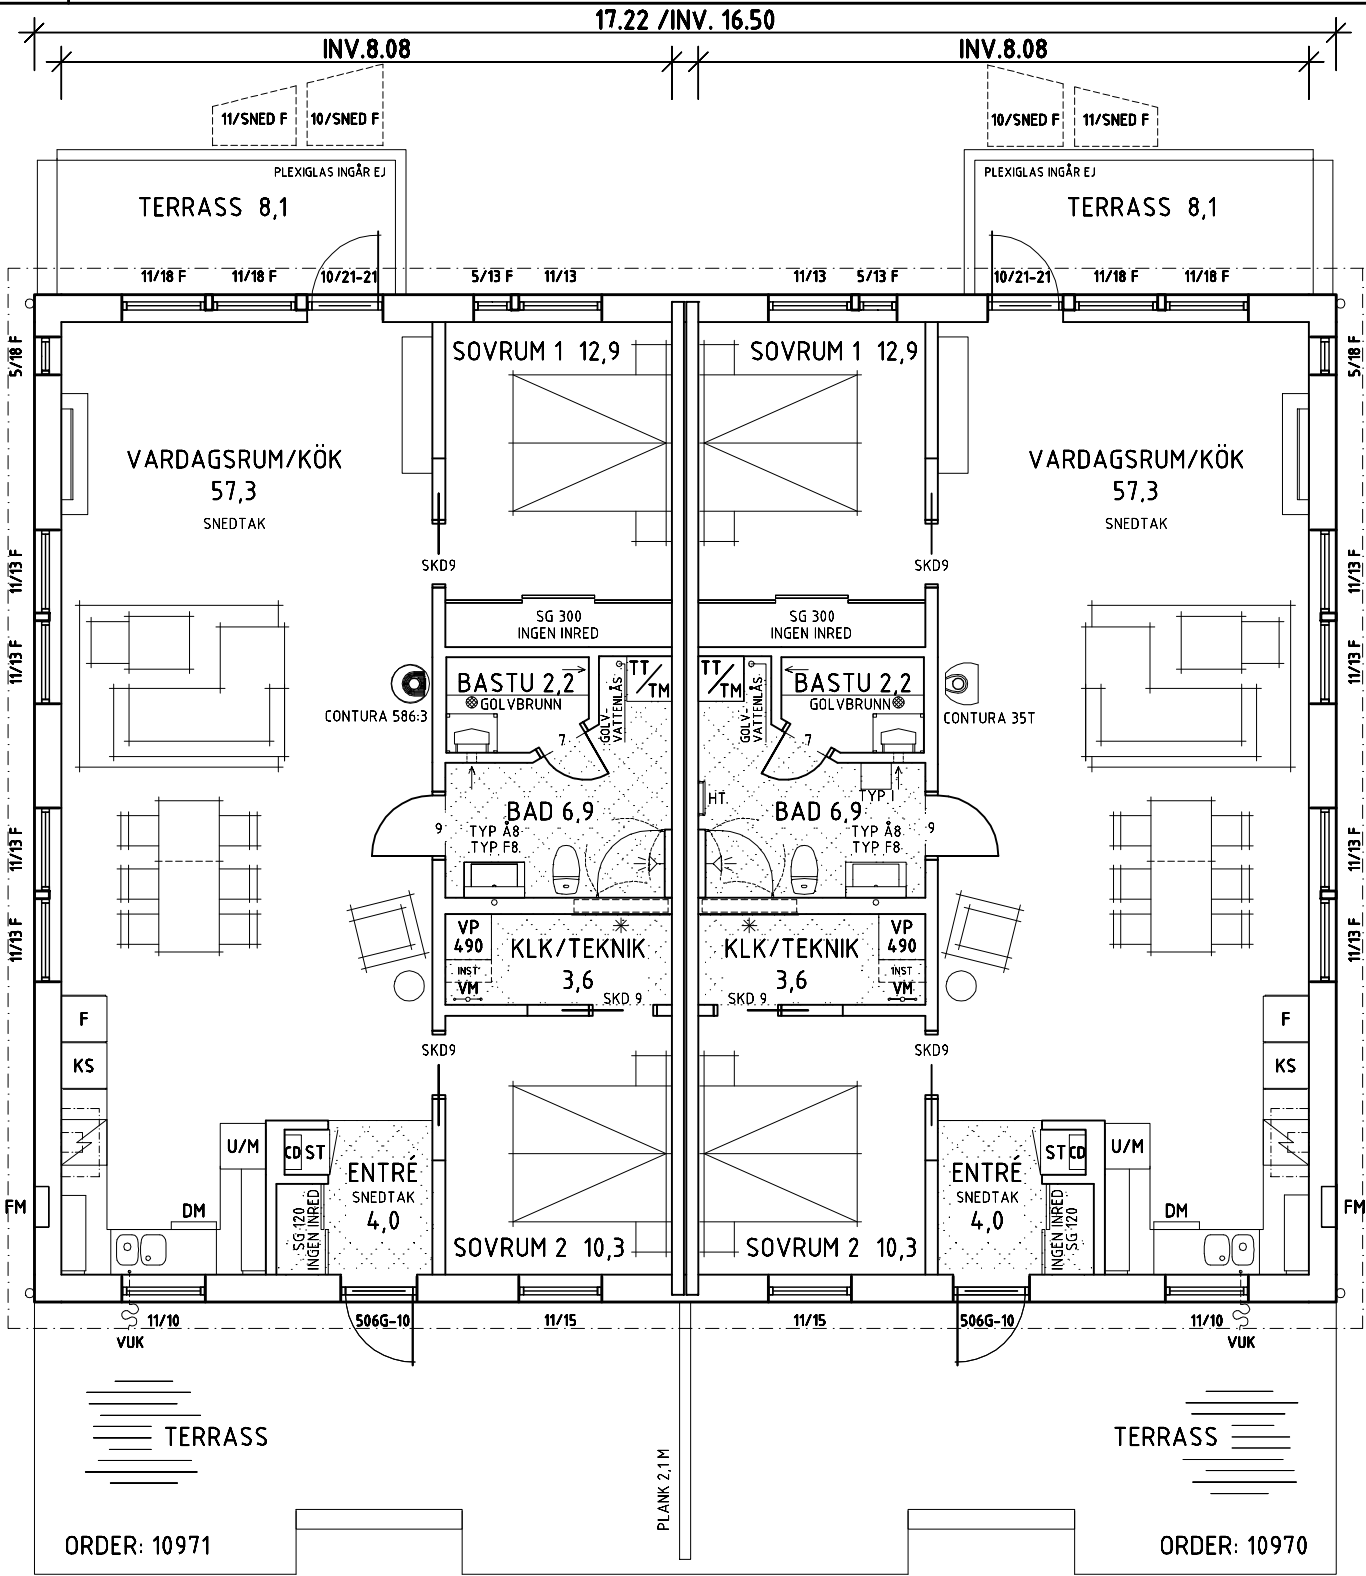

SÄLJARE JÖRGEN ULVESTAF		SÄLJKONTOR ÖDKARBY/ÅLAND		A	2013-04-05	REV SB1 2013-02-12 + GODKÄND RITNING	LF
SIGN LF		SYSTEM P240		HUSTYP P-SPEC		REV. DATUM	AVSER SIGN.
DATUM 111118		SKALA 1:100		ORDER 10970 - 10971		GRANSK	
SIGN LF		SYSTEM P240		HUSTYP P-SPEC		FASTIGHET	
DATUM 111118		SKALA 1:100		ORDER 10970 - 10971		GRANSK	
RITNING		ENTRÉPLAN, SEKTION		NR		A01	