
BRV - 1 st. brandvarnare/ 60 m² bostadsyta.
Monteras minst 500 mm från färdig väggyta.

BOSTADSHUS (ytor och volym)

YTOR	m²vy	m²vy (250 mm)	m²ly	m³
Vån. 1	155	150	135	520
Uteförråd	13	13	-	40

Byggnadens brandklass: P3
Uppvärmningssätt: Luft-/ vattenvärmepump, vattenburen golvvärme.
Byggnaden förses med maskinell ventilation med värmeåtervinning.

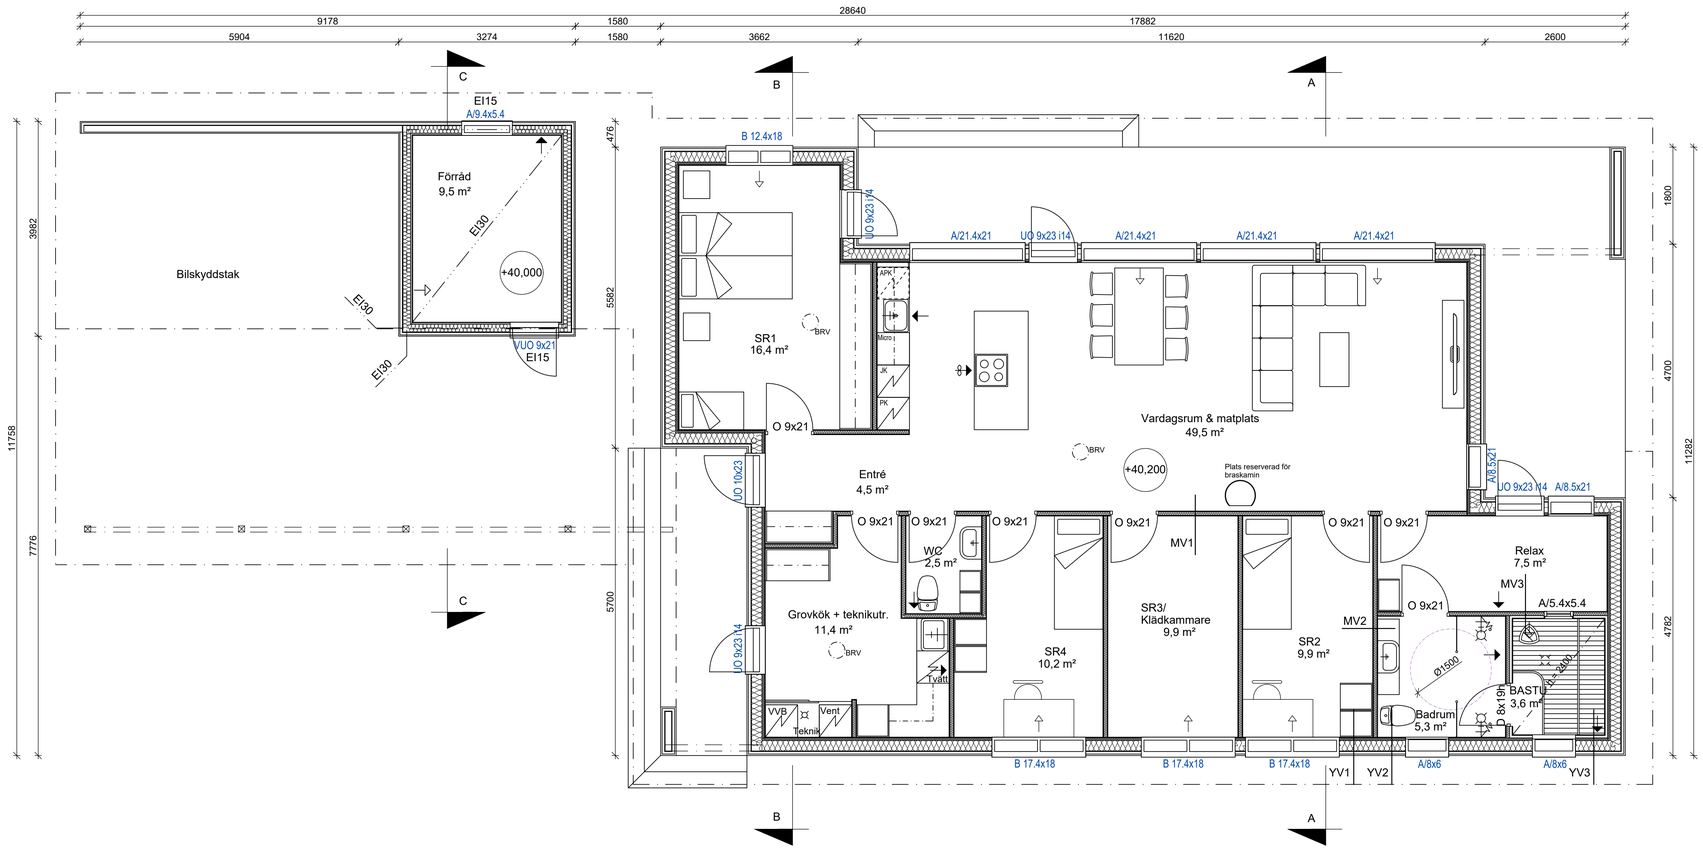

.		.	.
tunnus/märke	muutos/ändring	suunnittlerjaplanerare	päiväys/datum

k.osa - stadsdel / kortteli - kvarter / tontti - tomt: Vesterkalmare by 43133 4	viranomaisten arkistomerkintöjä - myndigheternas arkivanteckningar
toimenpide - åtgärd: Nybyggnad	piirustuslaji - ritningens typ: Huvudritning
kohde - objekt: BOSTADSHUS Norahus Järvgränd 22120 MARIEHAMN	piirustuksen sisältö - ritningens innehåll: Planritning Rökkanal . .
	mittakaava - skala: 1:50 1:10 . .

NORAhus

t f n/p u h : Henri Kenttä +358 405439802
t f n/p u h : Kaj Granholm +358 503532035
12.06.2024

Alandsvägen 22
22100 Mariehamn
Hemsida: norahus.ax

työ no - arb. nr: 154
suunn.ala - plan.område: ARK
piirustus no - ritning nr: 154-ARK-02-002

suunnittelija - planerare: Kaj Granholm
piirtäjä - ritare: Kaj Granholm
tarkastaja - granskare: