



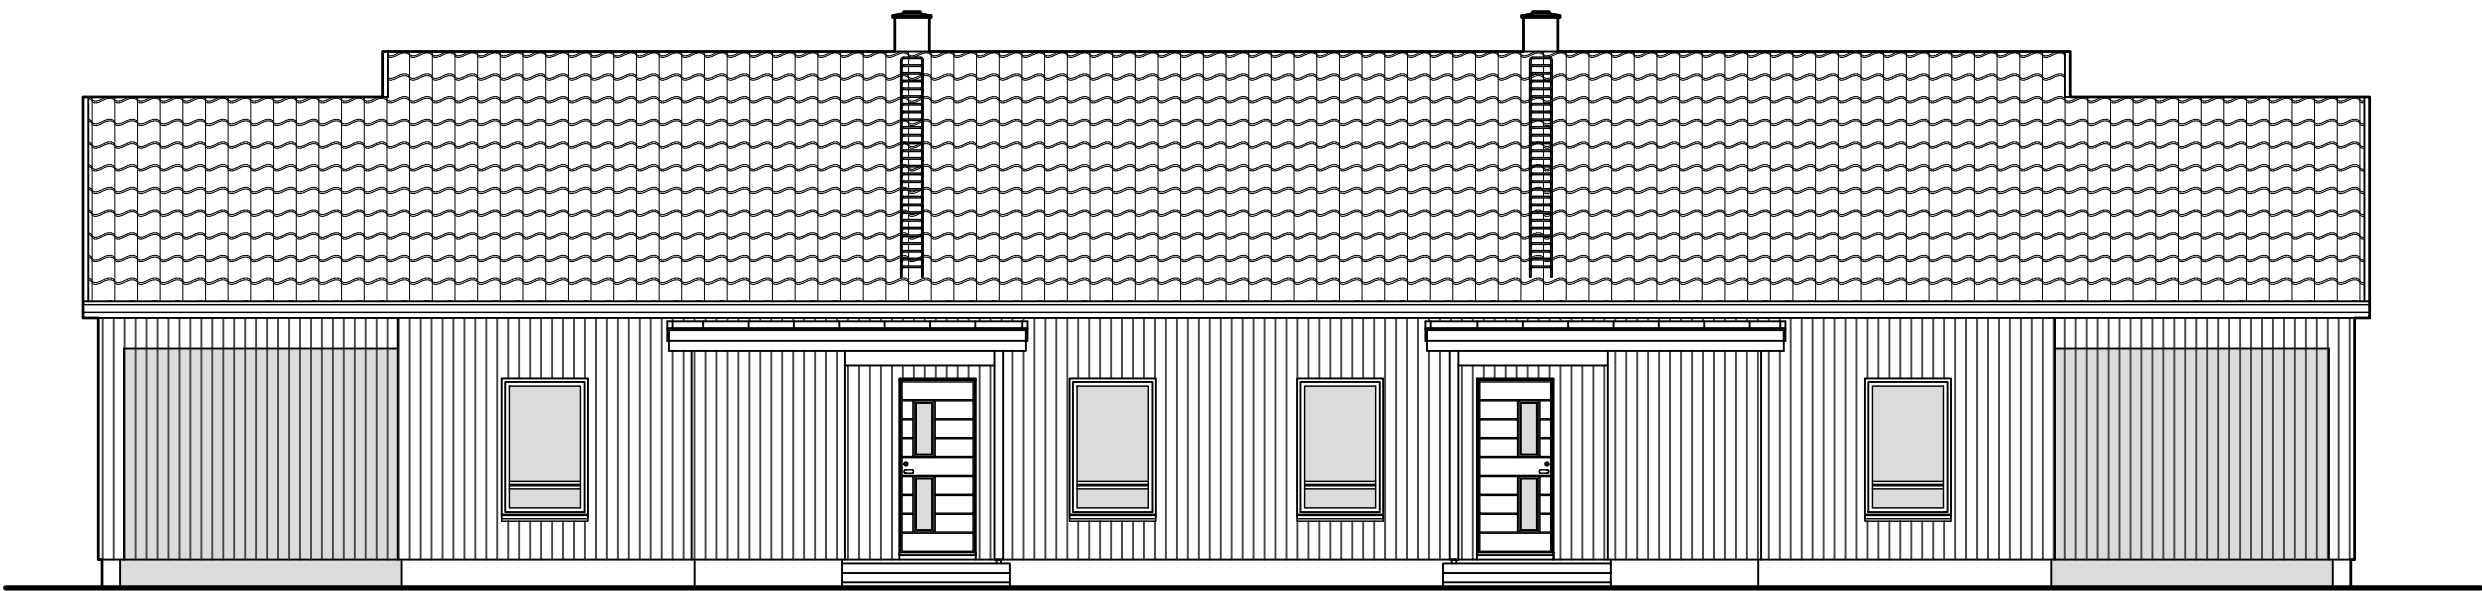


FASAD MOT SYDOST

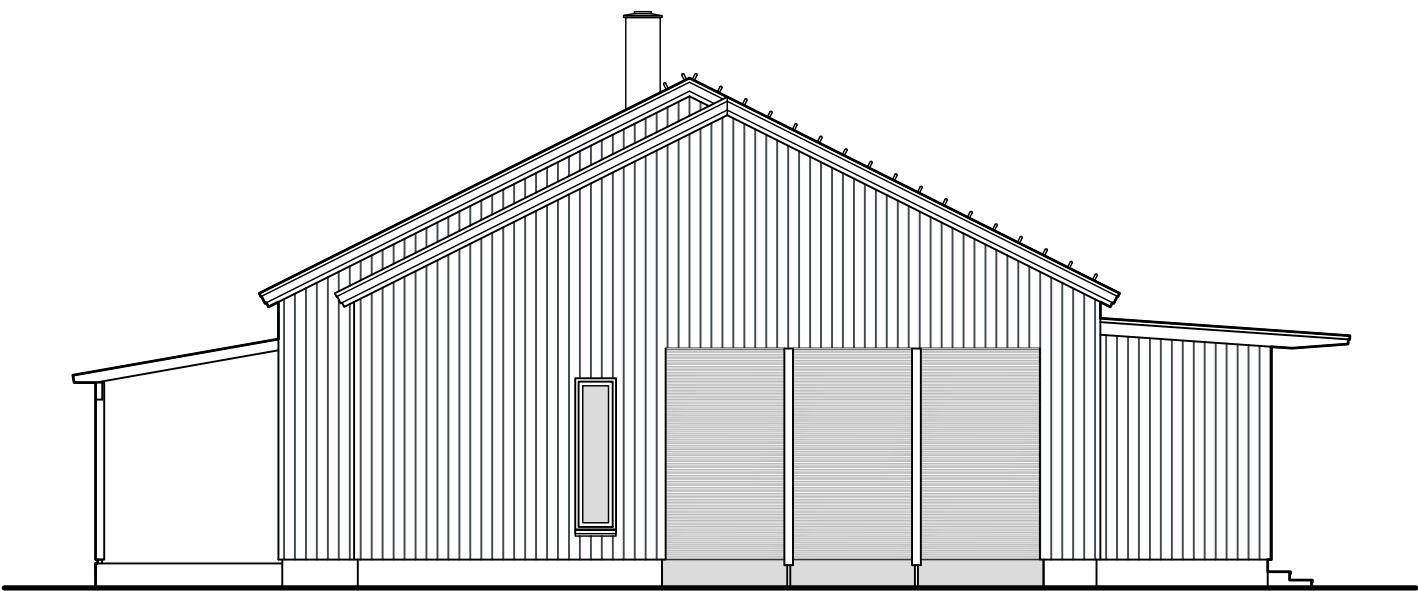


FASAD MOT SYDVÄST

FASADMATERIAL
Tegeltak - Svart
Fasadpanel: UTS 23x170 VP - Vinha Ukko 2690
Sockel: Ljusgrå
Dörrar: Mörkgrå

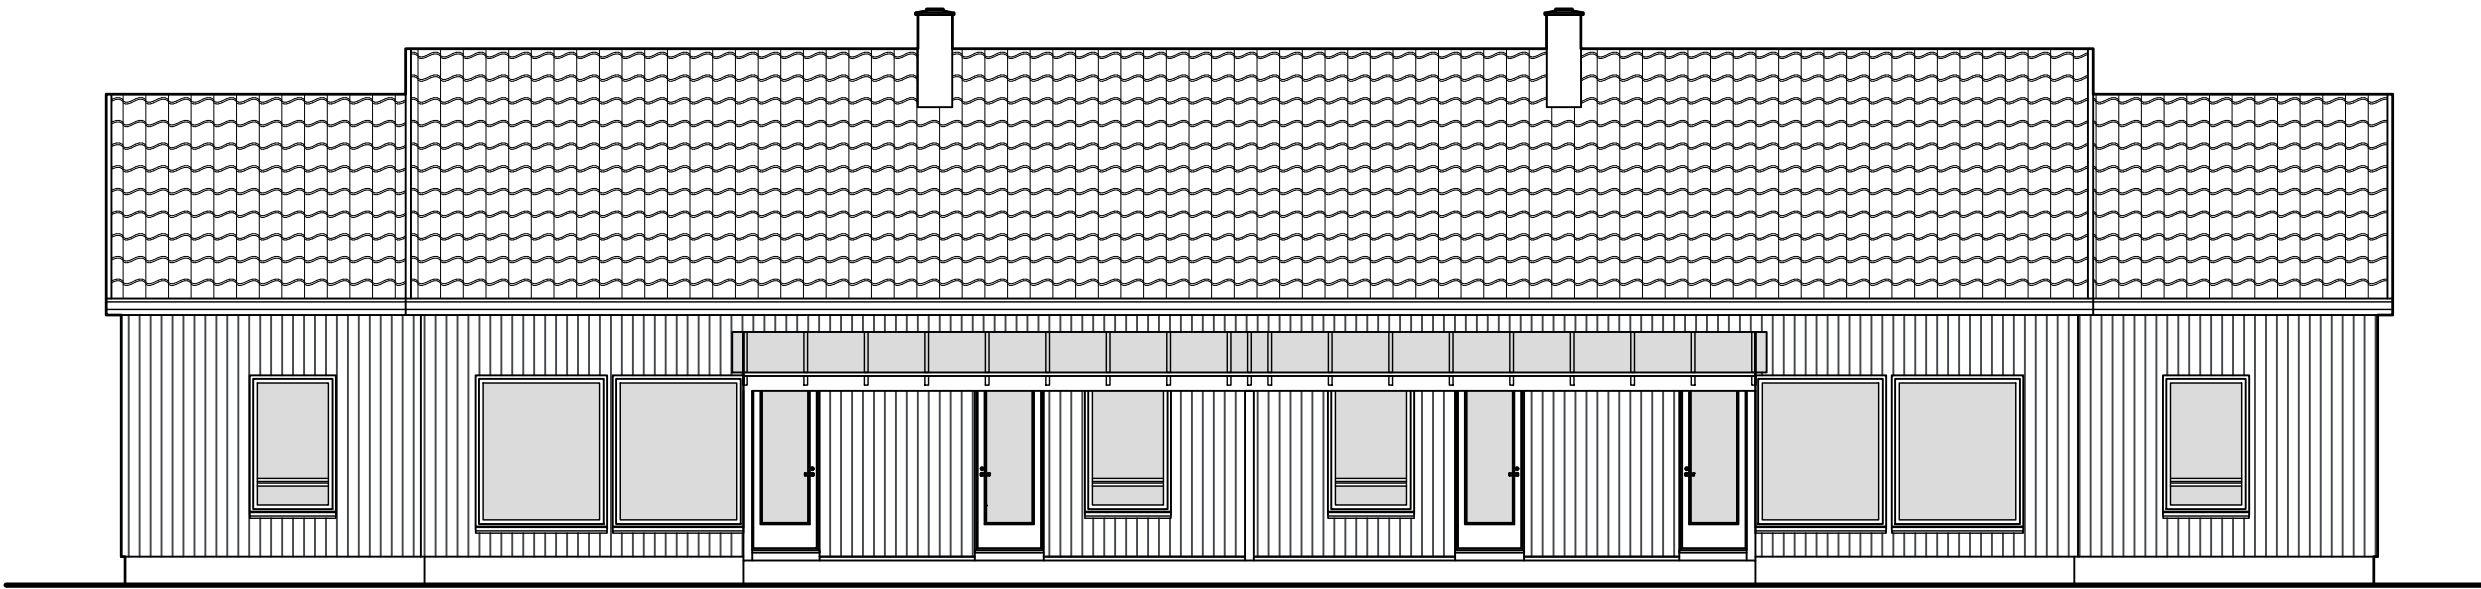

FASAD MOT NORDVÄST

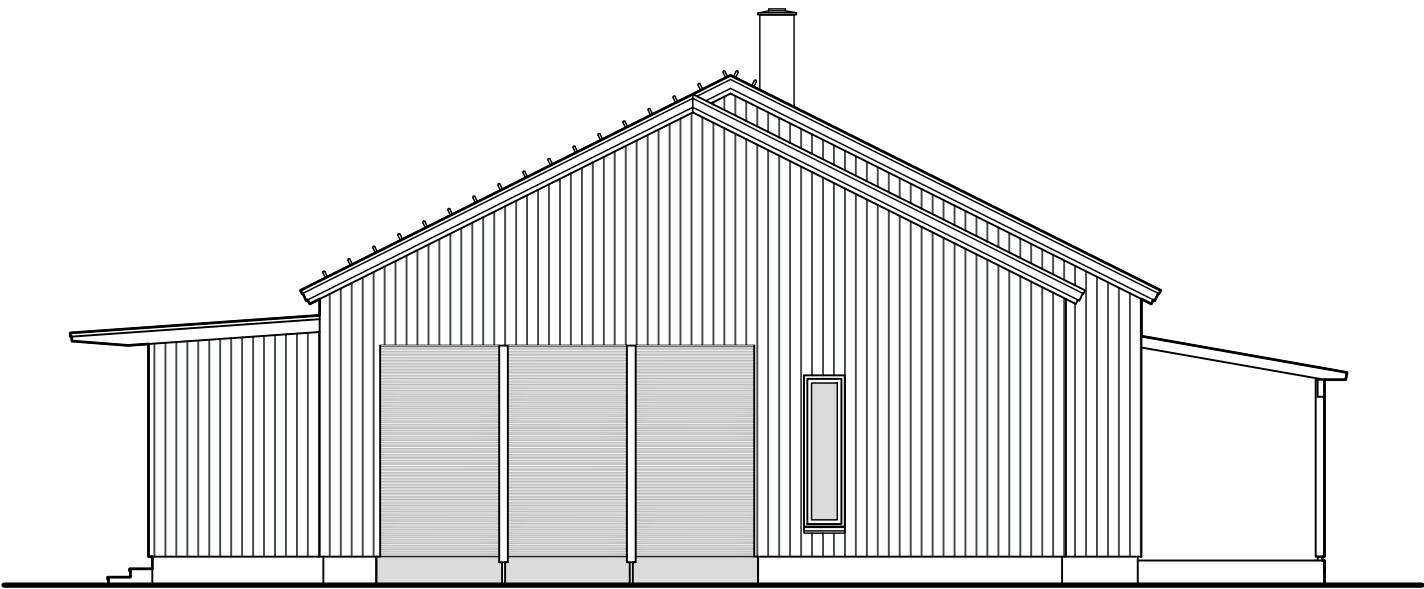

FASAD MOT NORDOST