



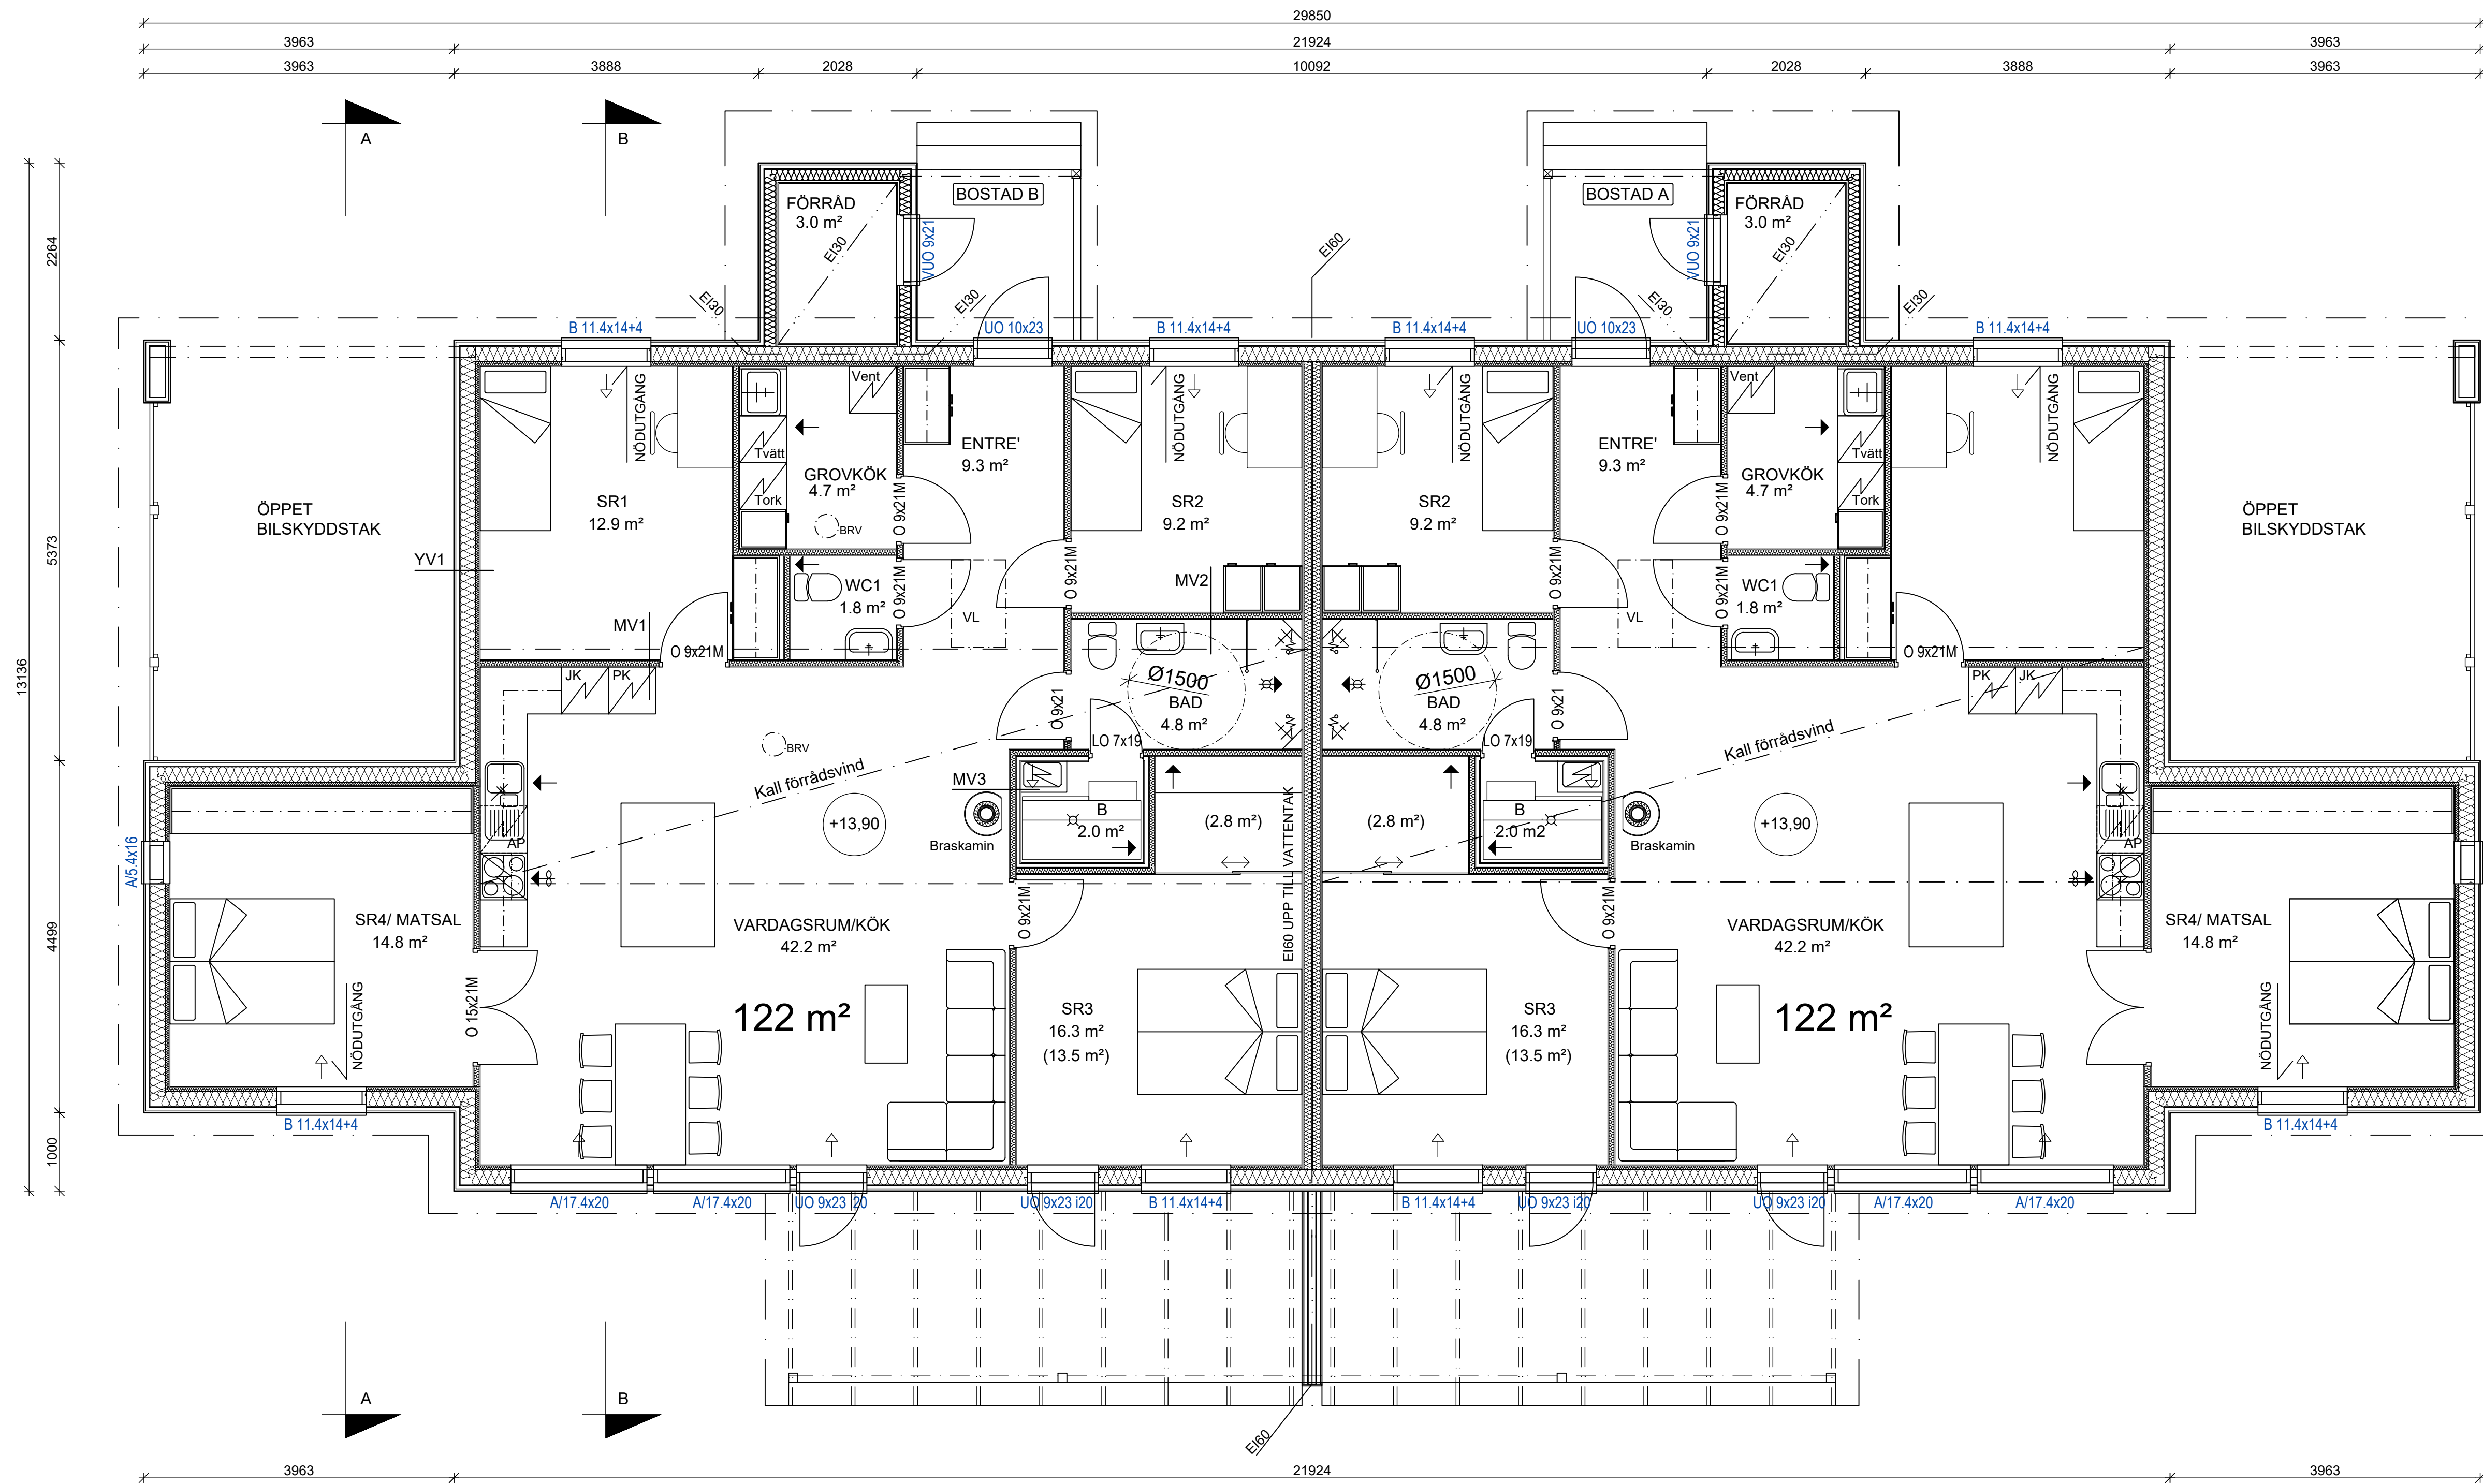

SKORSTENSSKÄRNING 1:10

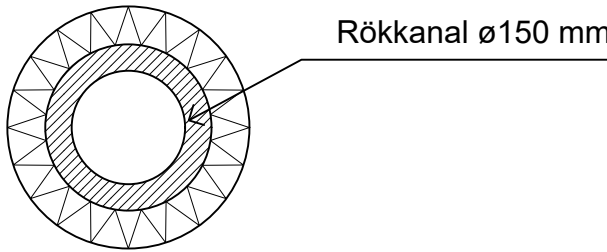

Se monteringsanvisningar för skyddsavstånd.
Vid genomföringar obrännbar värmeisolering 50 mm
eller enligt tillverkarens anvisningar och typgodkännande.

BRV - 1 st. brandvarnare/ 60 m² bostadsyta.
Monteras minst 500 mm från färdig väggyta.

BOSTADSHUS (ytor och volym)				
YTOR	m²vy	m²vy (250 mm)	m²ly	m³
Vän. 1	283	276	244	1000
Lägenhetsyta bostad A 122 m²				
Lägenhetsyta bostad B 122 m²				

Byggnadens brandklass: P3
Uppvärmningssätt: Luft-/ vattenvärmepump, vattenburen golvvärme.
Byggnaden förses med maskinell ventilation med värmeåtervinning.