


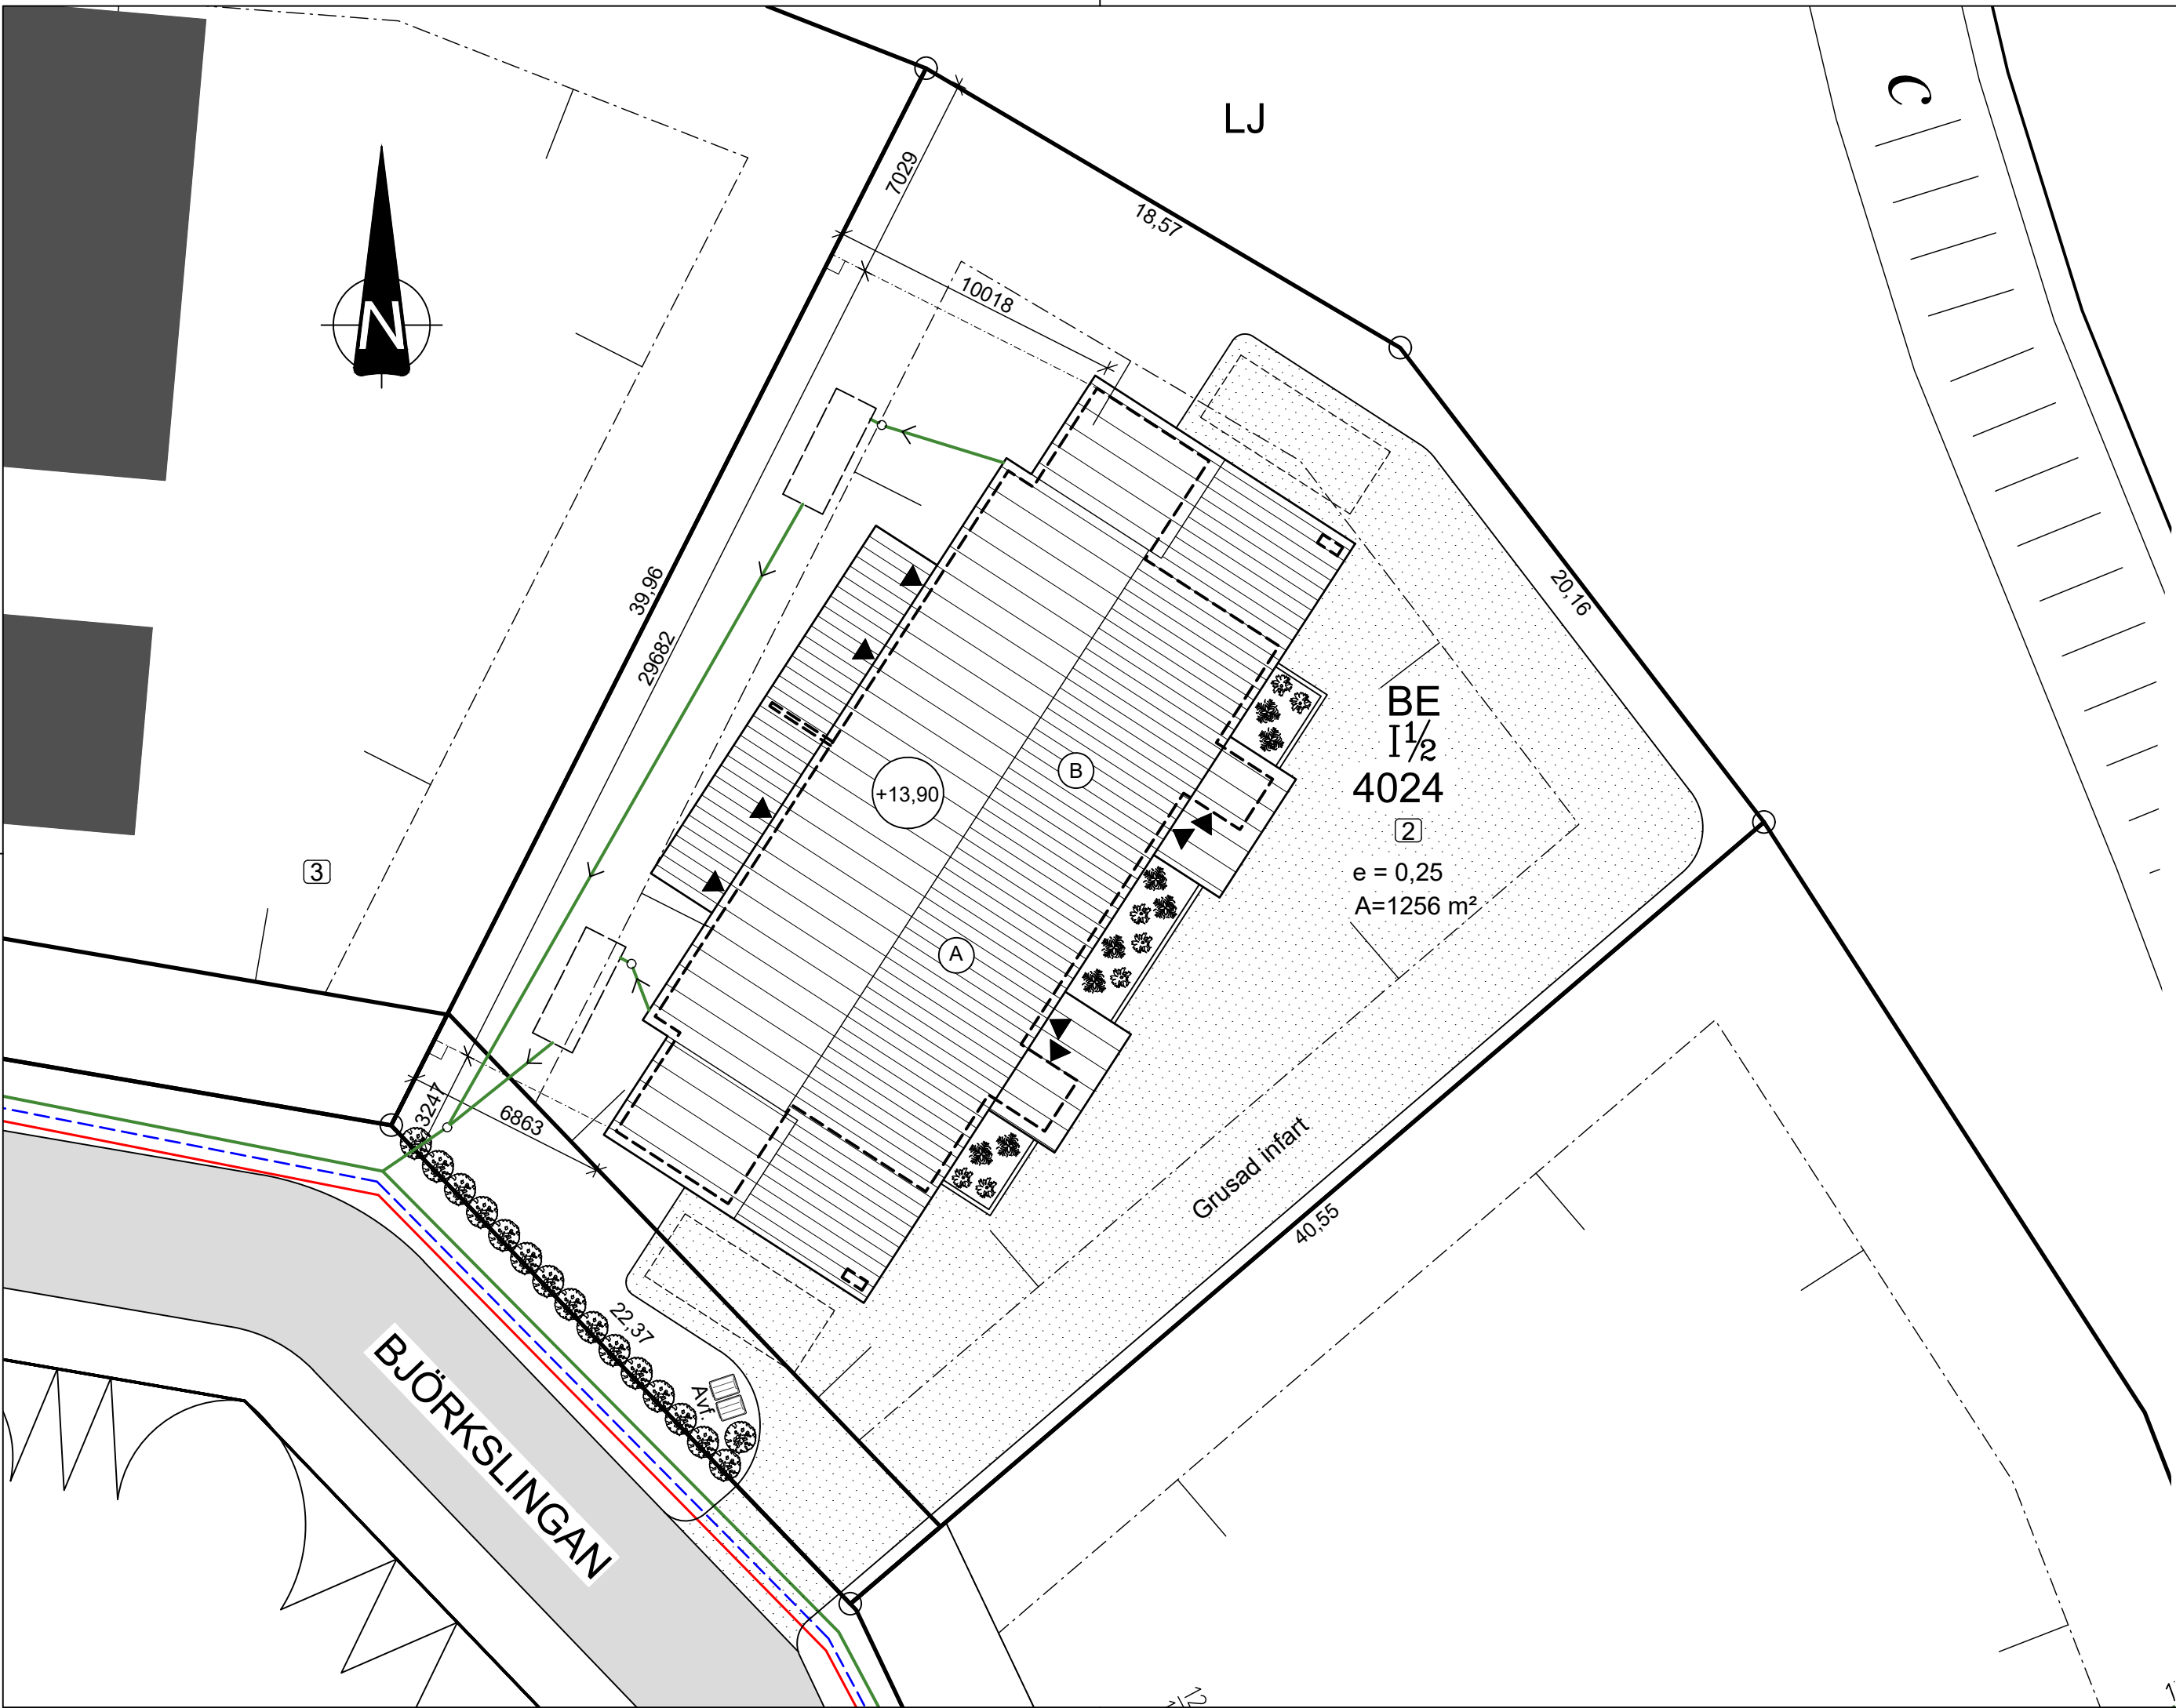

Tillåten byggrätt:	314 m²	
Utnyttjad byggrätt:	(283 m²)	(250 mm) 276 m²
Överskriden byggrätt:	(31 m²)	38 m²

Byggnadernas placeringar markeras med GPS för att säkerställa resultatet.

Avvikelser från detaljplanen:
-

Gårdens inhägnad mot gata och parkområde har ej planerats ännu.

Parkeringsplatser:
2 bilplatser/ bostad: = 4 bilplatser

Tomten får grusad infart, på övriga ytor sås gräsmatta.