


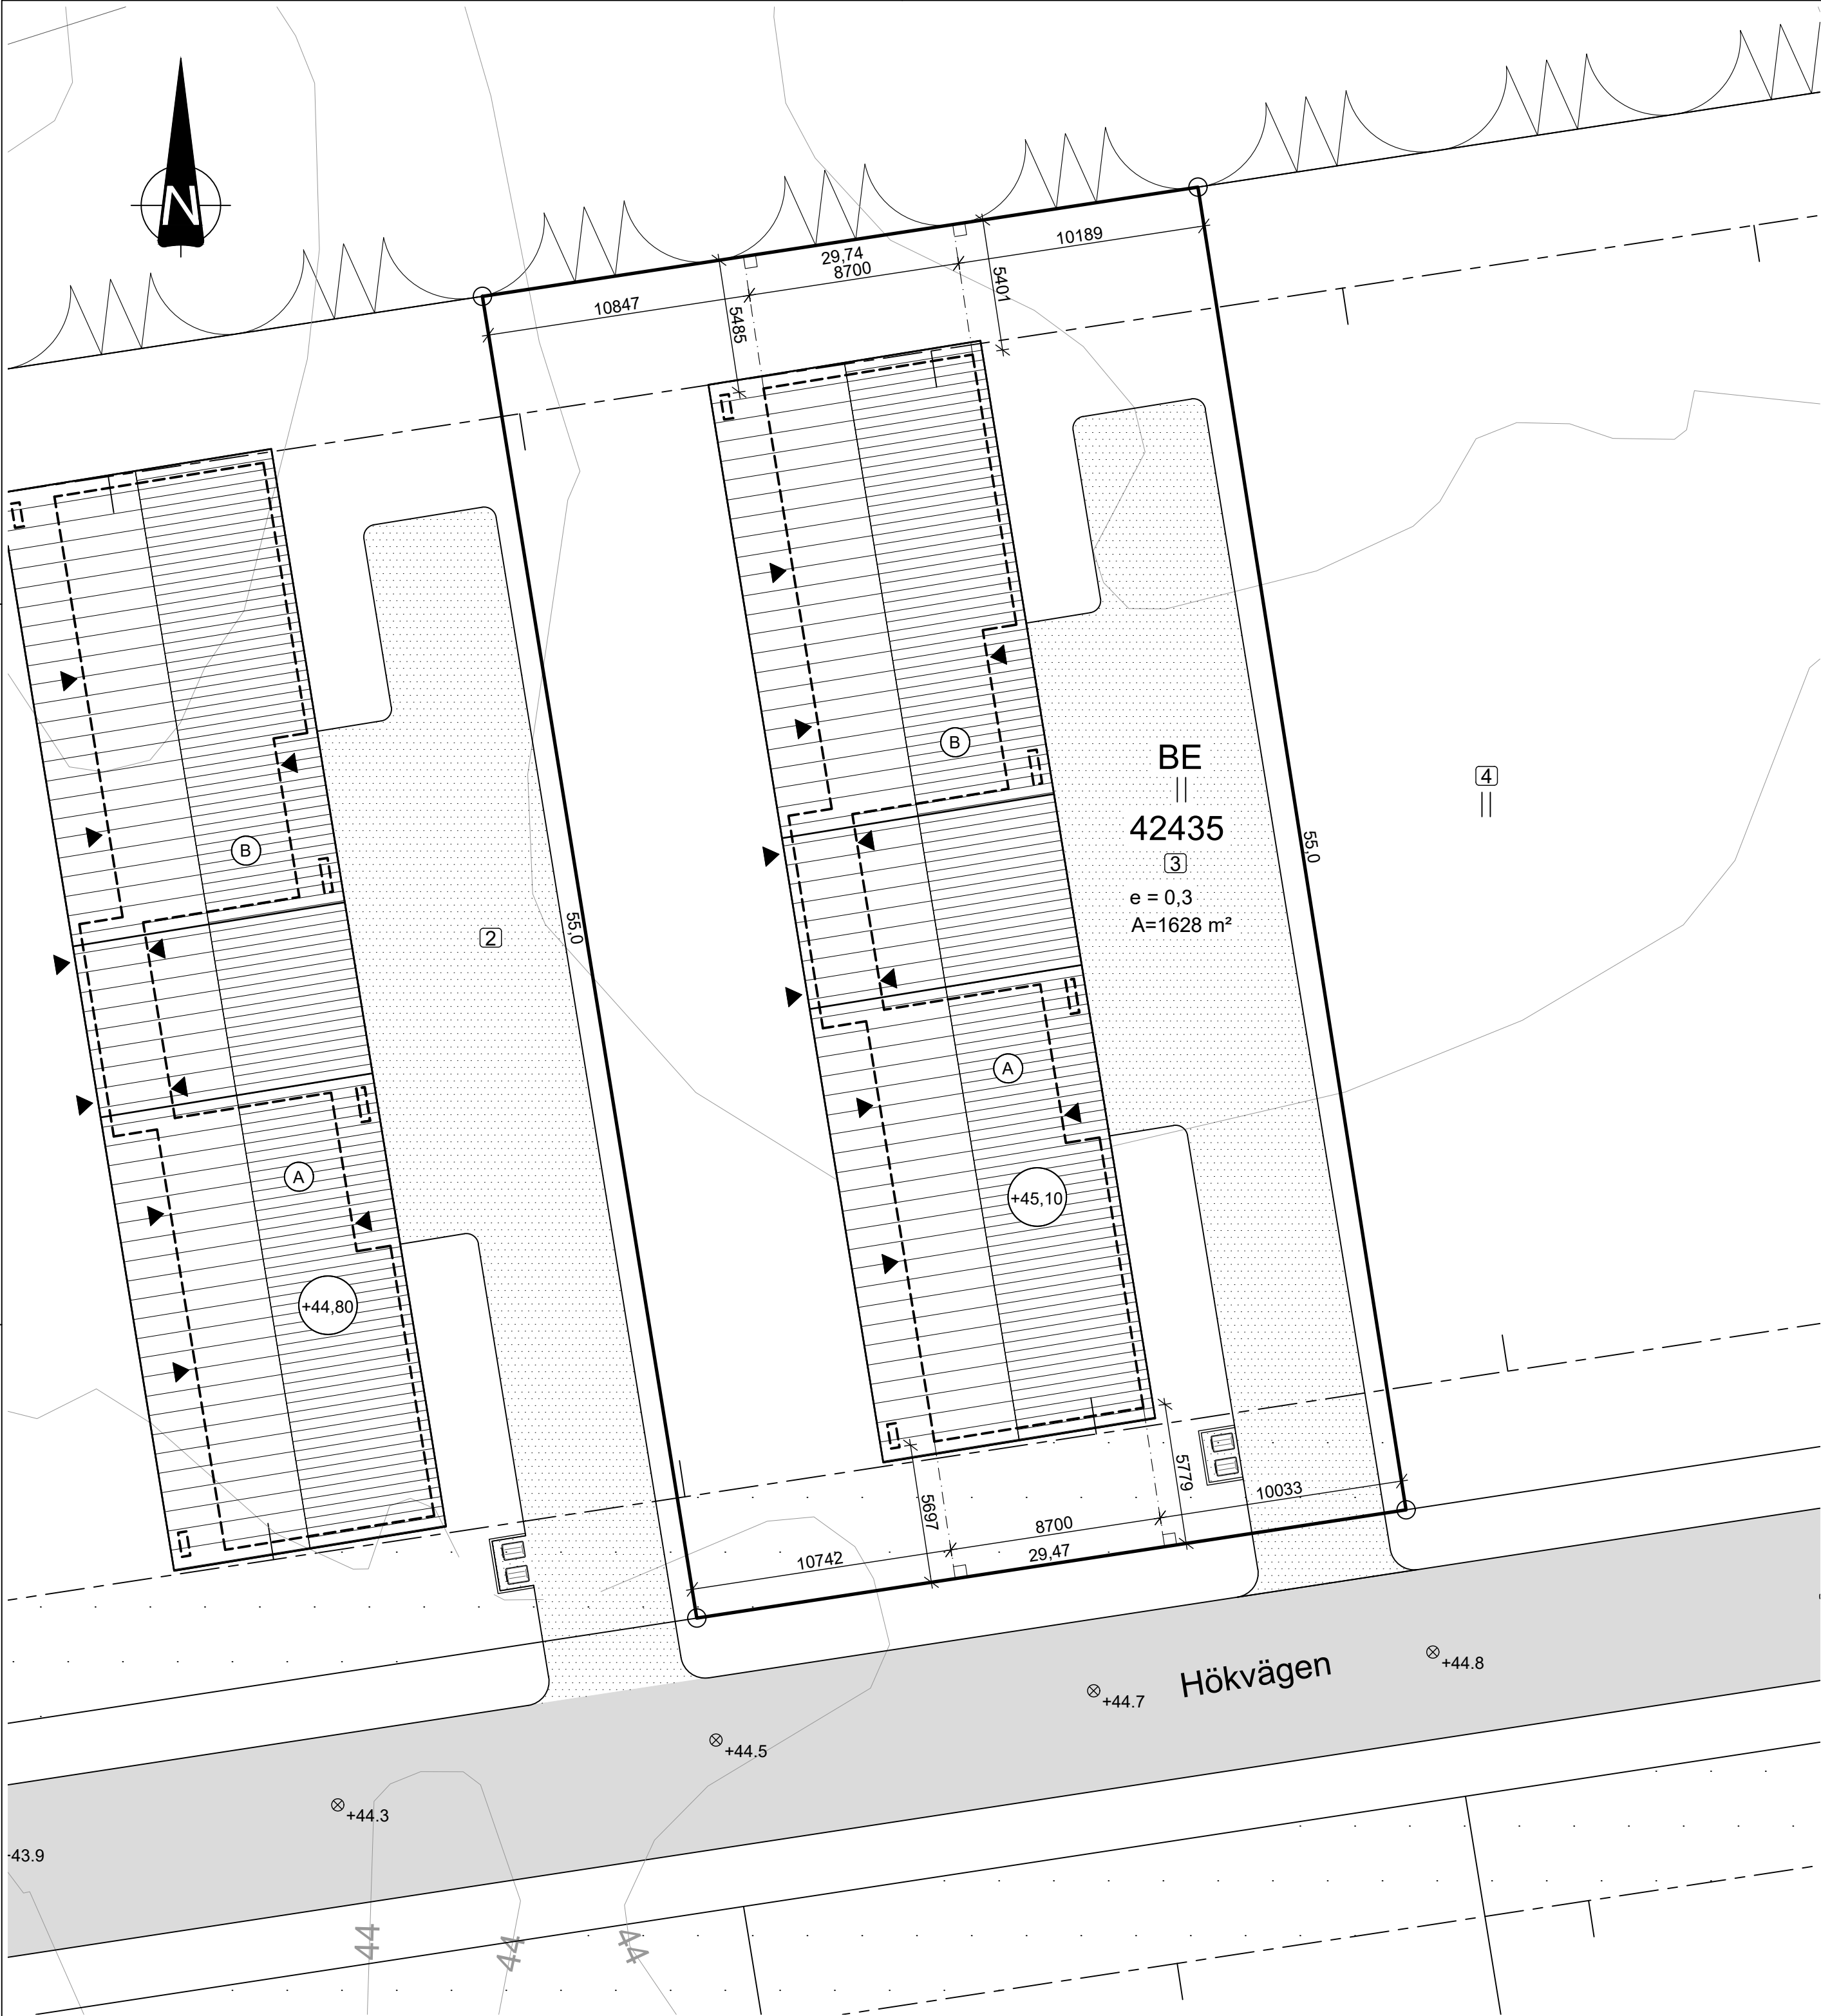

Tillåten byggrätt:	488 m²	
Utnyttjad byggrätt:		(250 mm)
Parhus	314 m²	305 m²
Outnyttjad byggrätt:	(174 m²)	183 m²

Byggnadernas placeringar markeras med GPS för att säkerställa resultatet.

Avvikelser från detaljplanen:
-

Parkeringsplatser:
2 bilplatser/ bostad: = 4 bilplatser

.		.	.
tunnus/märke	muutos/ändring	suunnittelija/planerare	päiväys/datum
k.osa - stadsdel	kortteli - kvarter	tontti - tomt	viranomaisten arkistomerkitöjä - myndigheternas arkivanteckningar
Sviby	42435	3	
toimenpide - åtgärd	Nybyggnad		piirustuslaji - ritningens typ
			Huvudritning
kohde - objekt	NORAHUS		piirustuksen sisältö - ritningens innehåll
Kedjehus			mittakaava - skala
Hökvägen 4			Situationsplan
22150 JOMALA			1:200
			.
			.
			.
			.
		työ no - arb. nr	suunnittelija - planerare
		161	Kaj Granholm
		suunn. ala - plan. område	piirtäjä - ritare
		ARK	Kaj Granholm
t f n/p u h : Henri Kenttä +358 405439802		piirustus no - ritning nr	tarkastaja - granskare
t f n/p u h : Kaj Granholm +358 503532035			
02.12.2025		161-ARK-01-001	