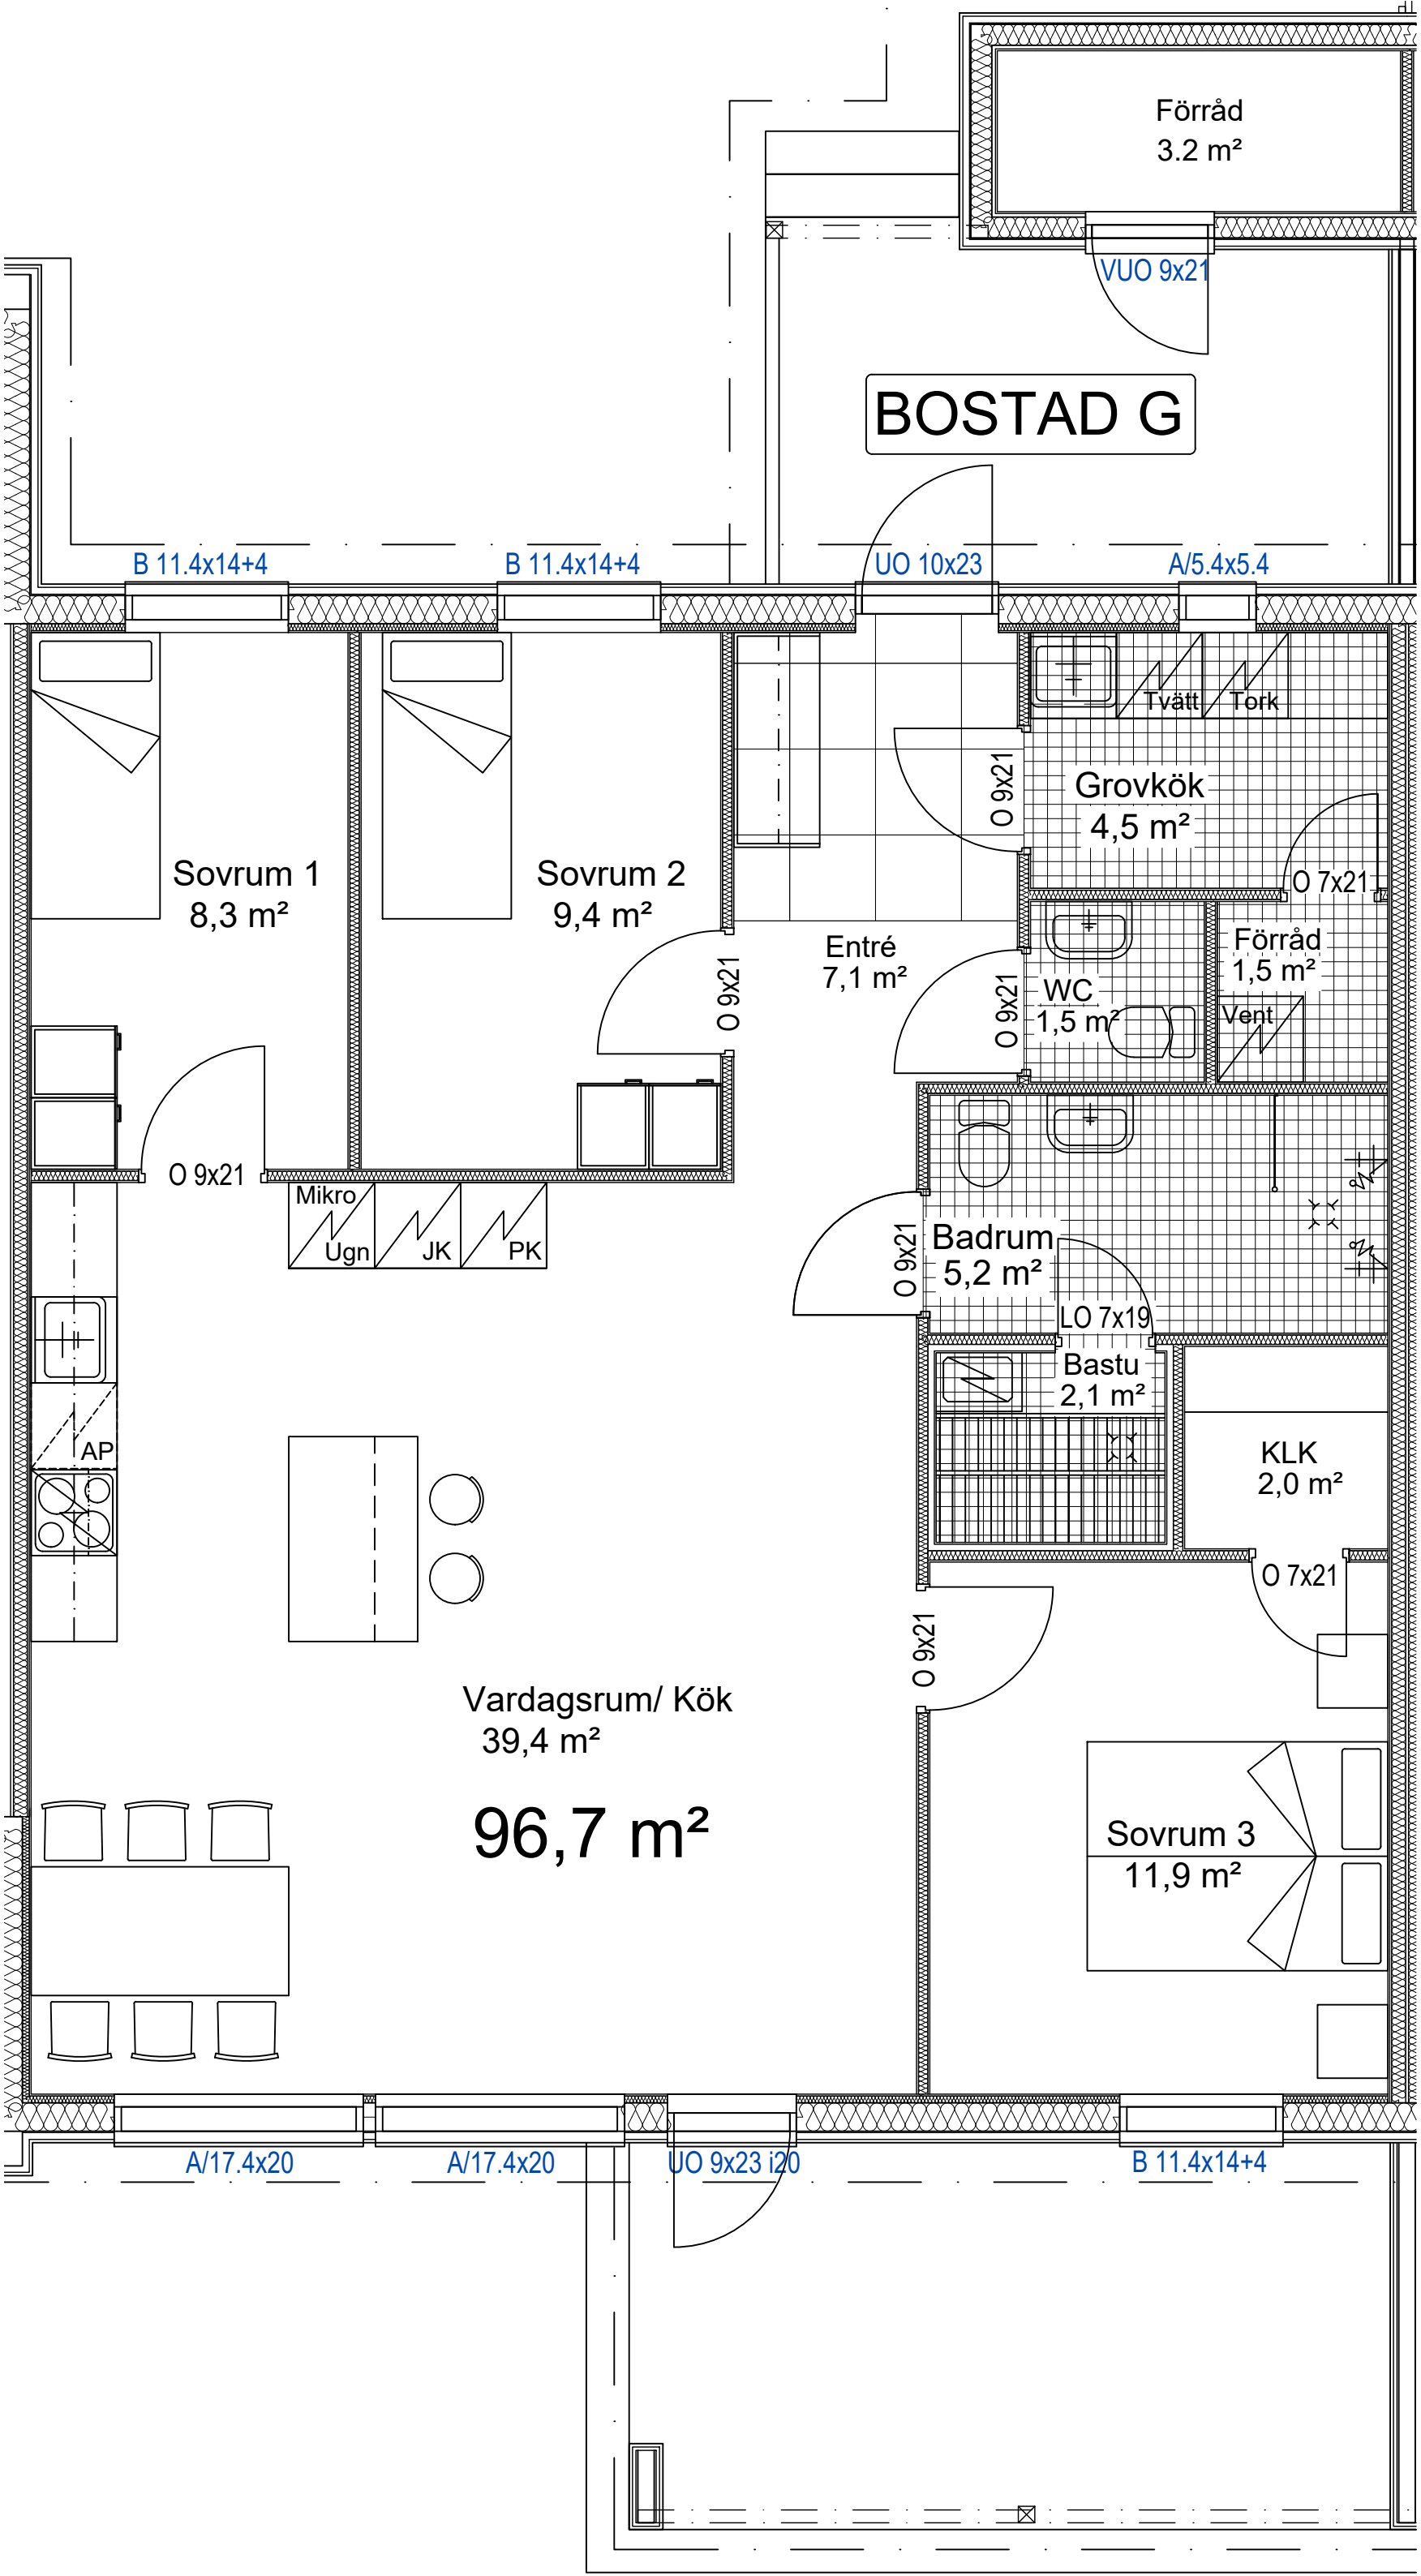
Förråd
3.2 m²
VUO 9x21
BOSTAD G
B 11.4x14+4
B 11.4x14+4
UO 10x23
A/5.4x5.4
Tvätt
Tork
Grovkök
4,5 m²
O 9x21
O 7x21
Sovrum 1
8,3 m²
Sovrum 2
9,4 m²
Entré
7,1 m²
O 9x21
Förråd
1,5 m²
WC
1,5 m²
O 9x21
Vent
O 9x21
Mikro
Ugn
JK
PK
Badrum
5,2 m²
O 9x21
LO 7x19
Bastu
2,1 m²
AP
KLK
2,0 m²
O 7x21
O 9x21
Vardagsrum/ Kök
39,4 m²
96,7 m²
Sovrum 3
11,9 m²
A/17.4x20
A/17.4x20
UO 9x23 i20
B 11.4x14+4