


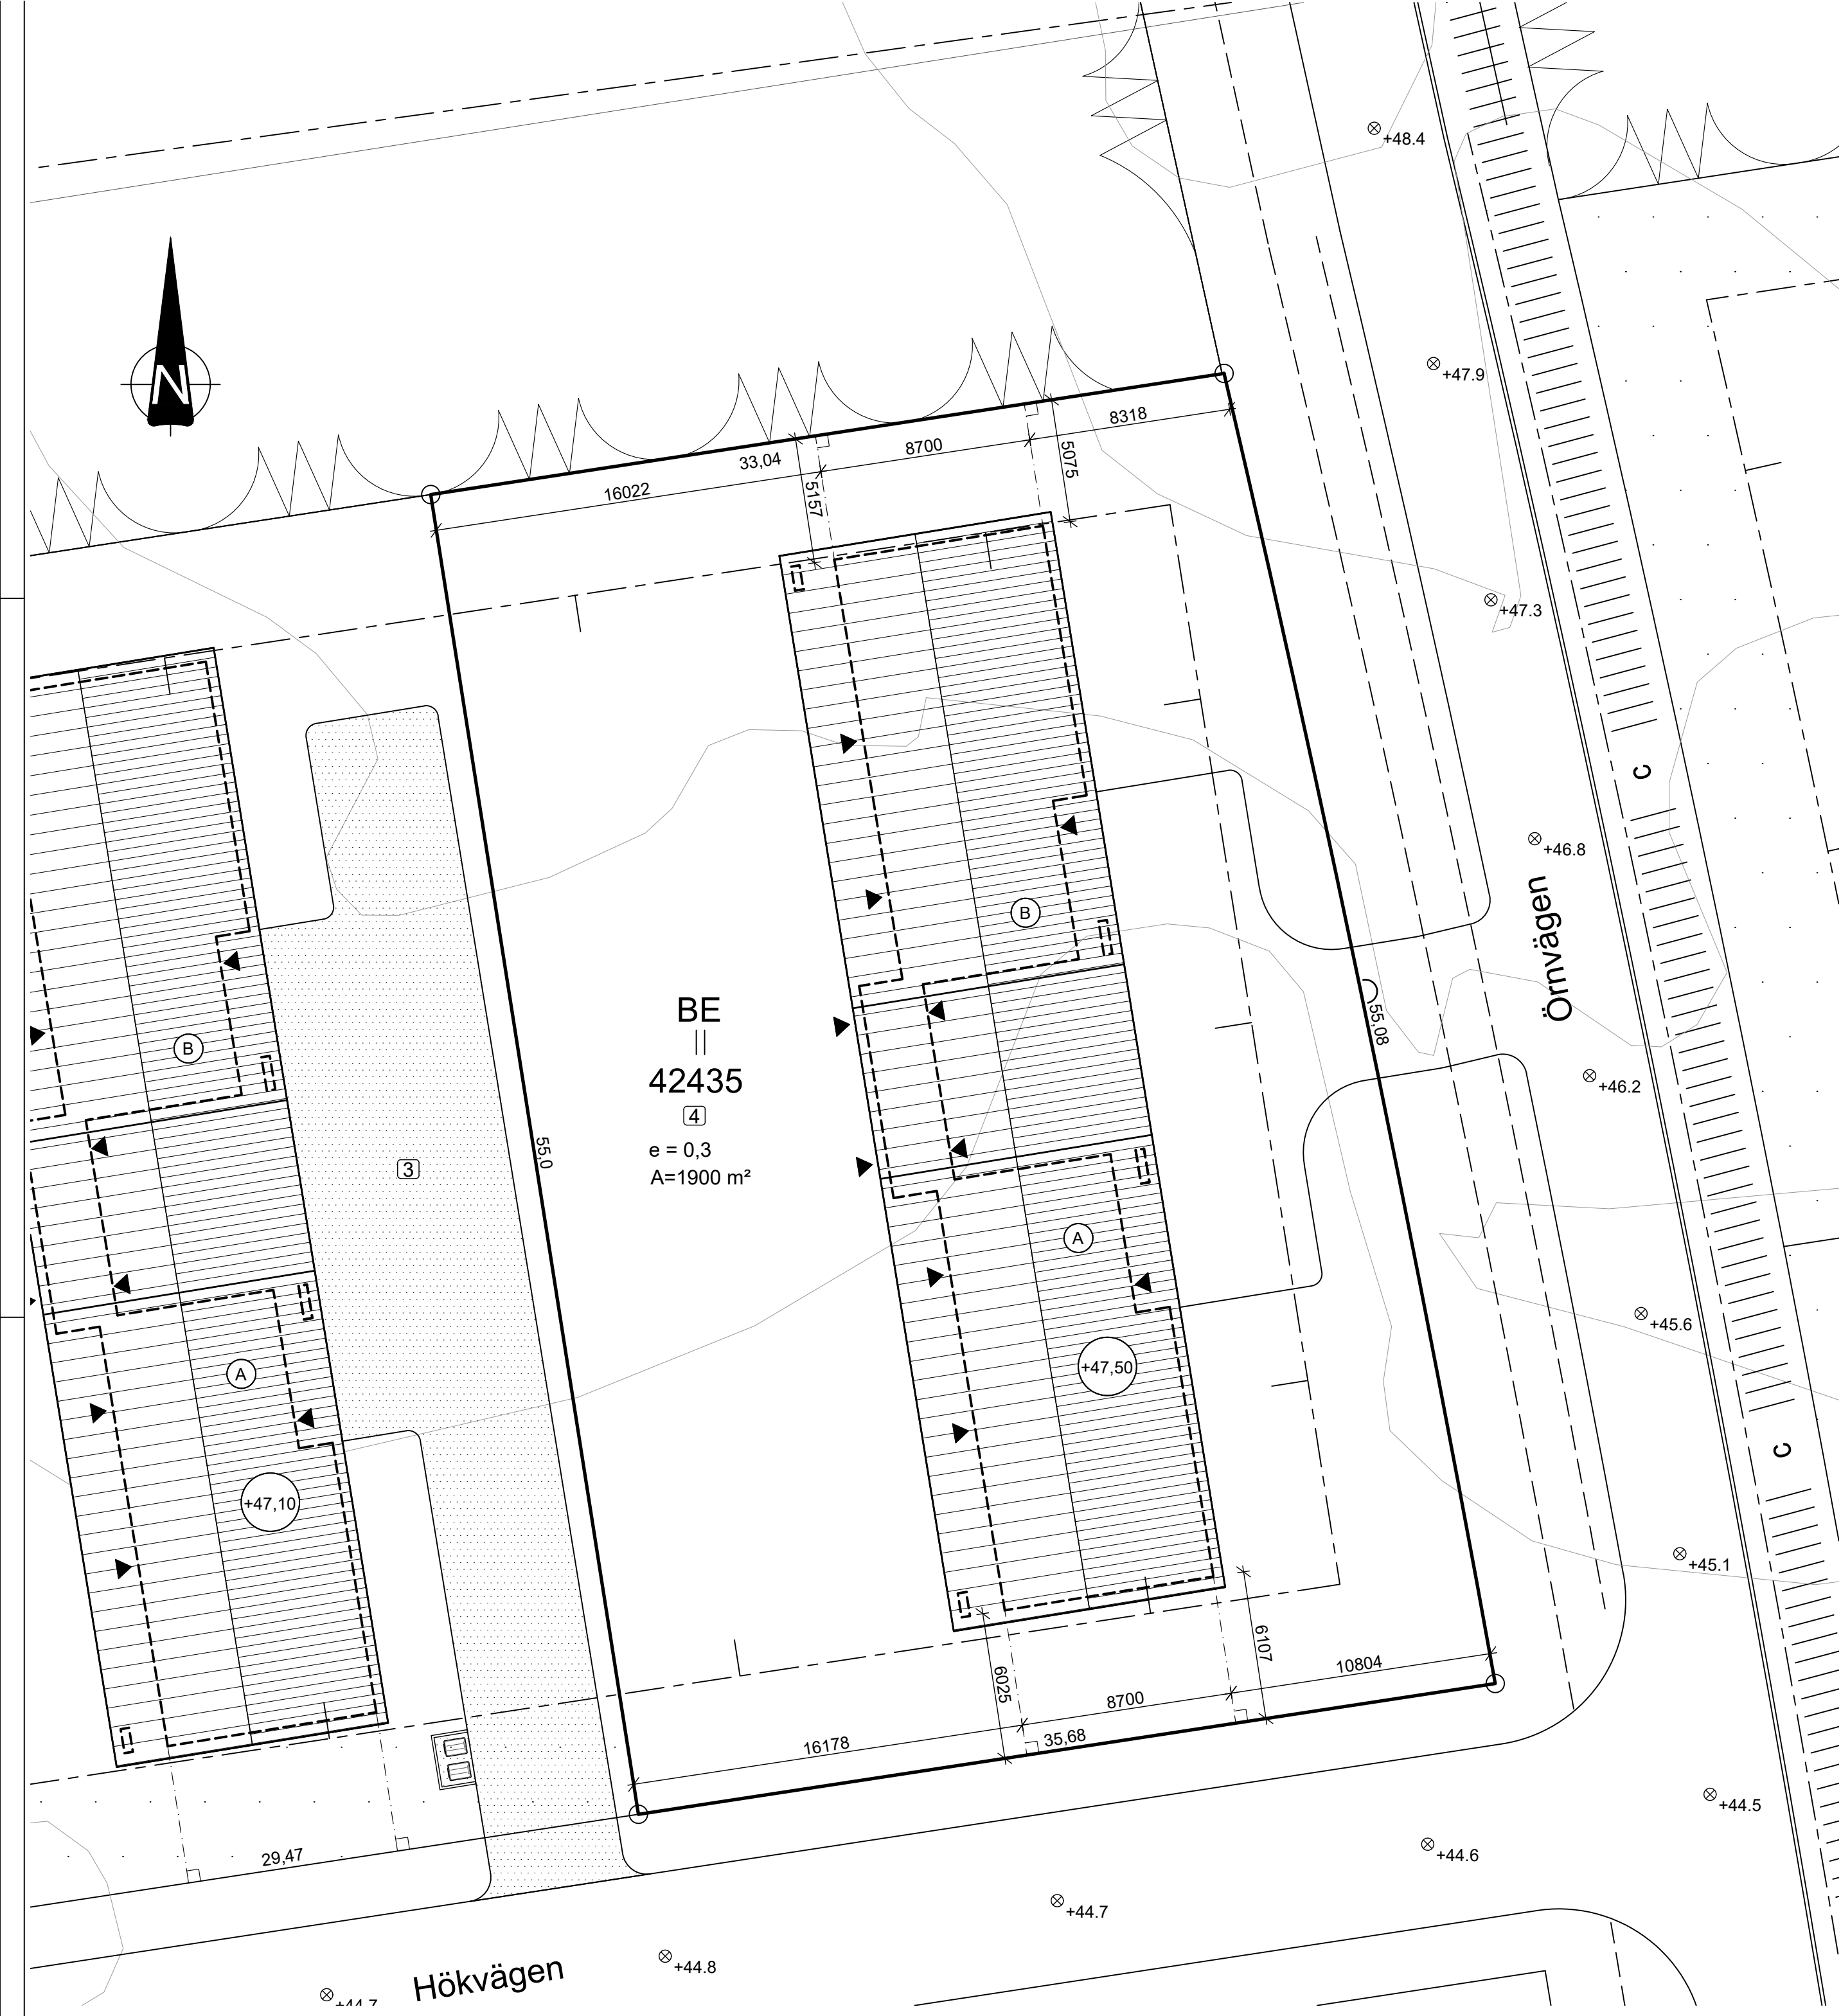

Tillåten byggrätt:	570 m²	
Utnyttjad byggrätt:	(250 mm)	
Parhus	314 m²	305 m²
Outnyttjad byggrätt:	(256 m²)	265 m²

Byggnadens placering markeras med GPS för att säkerställa resultatet.

Avvikelser från detaljplanen:
-

Parkeringsplatser:
2 bilplatser/ bostad: = 4 bilplatser

Slutlig höjd avgörs på plats i samråd med byggnadsinspektören.

tunnus/märke		muutos/ändring		suunnittelija/planerare		päiväys/datum	
k.osa - stadsdel		kortteli - kvarter		tontti - tomt		viranomaisen arkistomerkintöjä - myndigheternas arkivanteckningar	
Sviby		42435		4		piirustuslaji - ritningens typ	
toimenpide - åtgärd		Nybyggnad				juokseva nro - löpande nr	
kohde - objekt		NORAHUS				piirustuksen sisältö - ritningens innehåll	
		Kedjehus				mittakaava - skala	
		Örnvägen 16				Situationsplan	
		22150 JOMALA				1:200	
						.	
						.	
						.	
työ no - arb. nr		suunnittelija - planerare					
163		Kaj Granholm					
suunn.alaja - plan.område		piirtäjä - ritare					
ARK		Kaj Granholm					
piirustus no - ritning nr		tarkastaja - granskare					
163-ARK-01-001							
t f n/p u h : Henri Kenttä +358 405439802		Alandsvägen 22					
t f n/p u h : Kaj Granholm +358 503532035		22100 Mariehamn					
29.01.2026		Hemsida: norahus.ax					