


MARIEHAMN

STADSPLAN OCH ÄNDRING AV STADSPLAN FÖR
DEL AV STADSDEL VÄSTERNÄS OMFATTANDE
KVARTEREN VII, IX, XI, XVI SAMT DELAR AV
KVARTEREN III, IV, VIII OCH XVII JÄMTE ANGRÄNSANDE
GATU- OCH GRÖNOMRÅDEN.
1:1000

Fastställt av landstingsstyrelsen den 24.11.1977

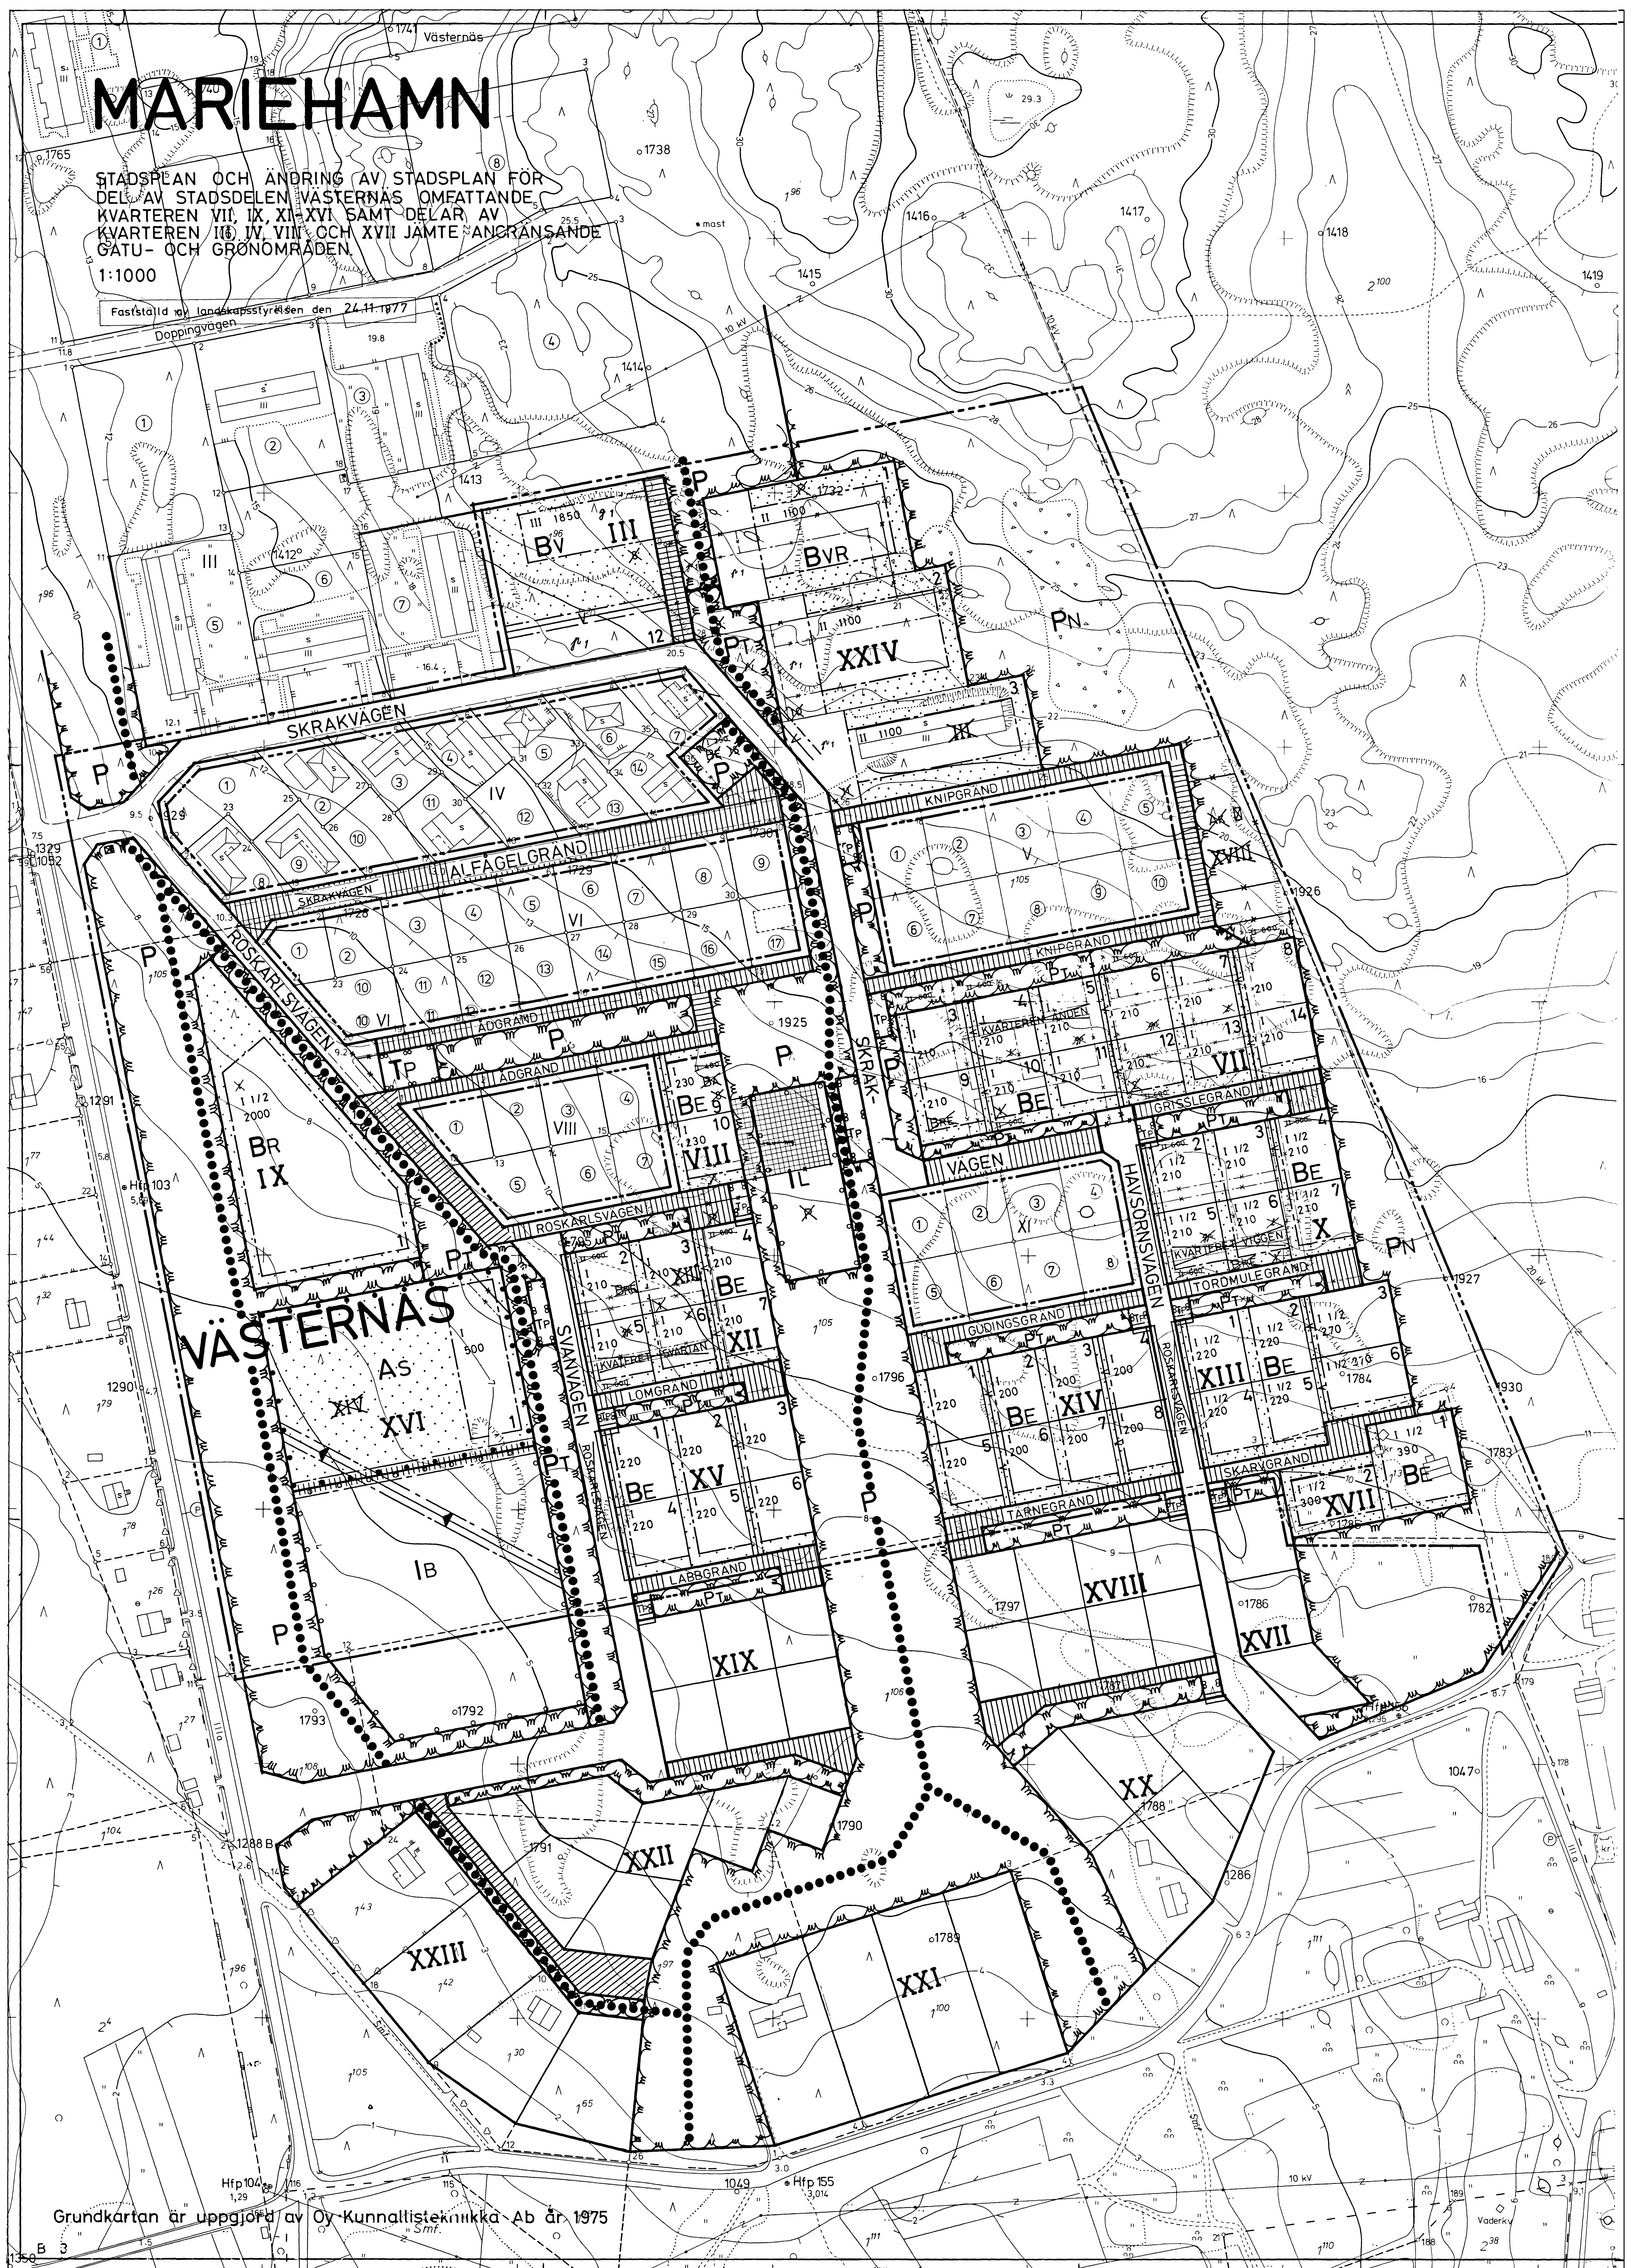

Grundkartan är uppgjord av Oy-Kunnallistekniikka Ab år 1975